


PLANTA BAIXA (ALTURA DE CORTE 1,20 m) - ESC 1/100

AMPLIAÇÃO
 EXISTENTE


TETO
 PAREDE
 PISO

MAD = MADEIRA
 P.Ac = Pintura Acrílica
 Cq = Concreto Quilato Pósto

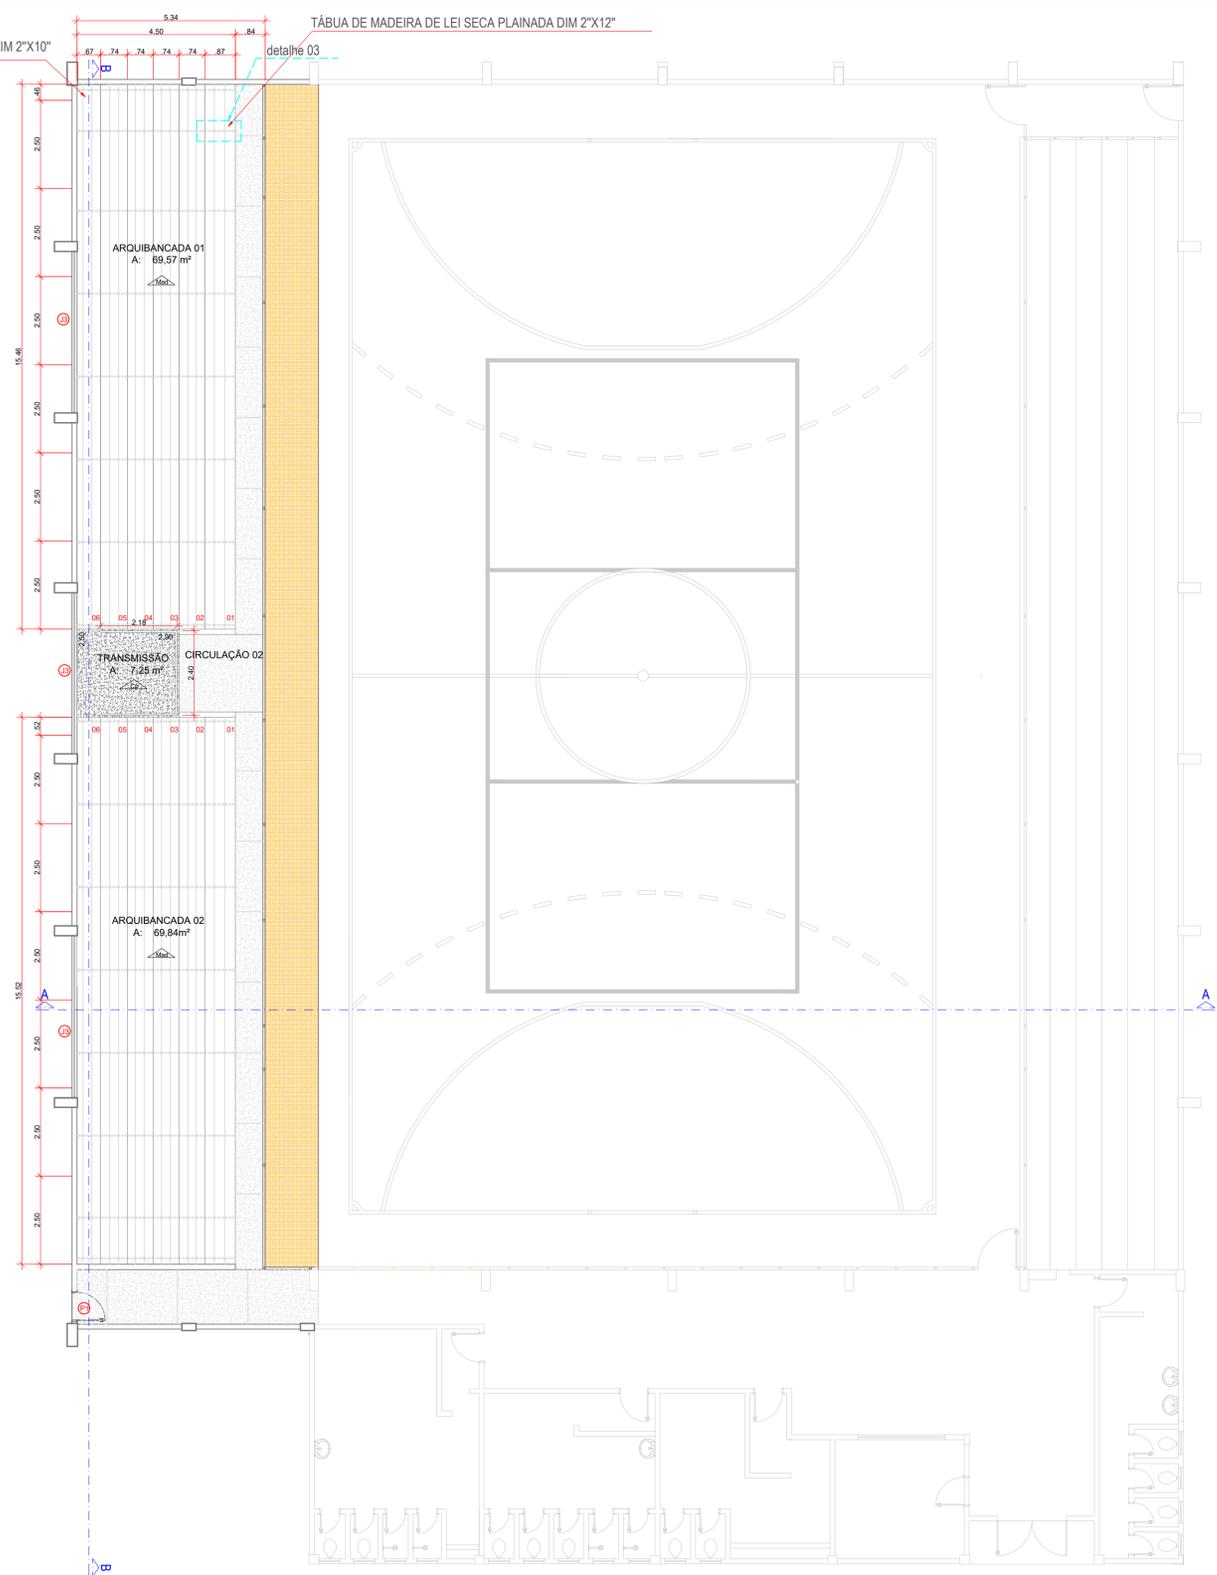


PLANTA BAIXA (ALTURA DE CORTE 3,90 m) - ESC 1/100

PARAFUSO FRANCES 5/816X3 COM PORCA EARRUELA

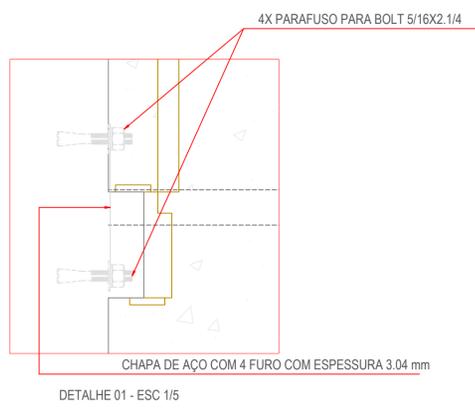

DETALHE 01 - ESC 1/5

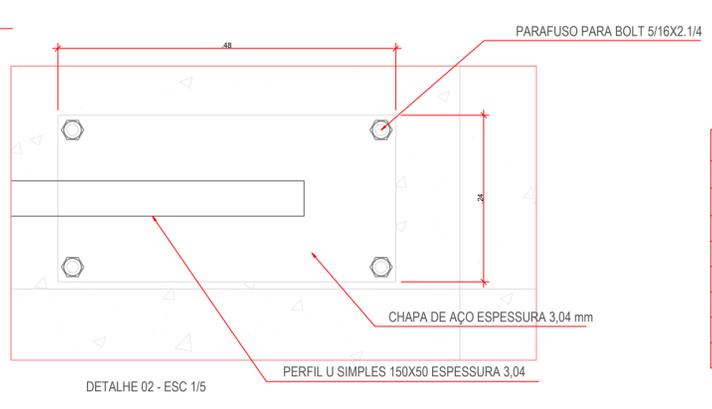

DETALHE 02 - ESC 1/5



DETALHE 03 - ESC 1/5

TABELA DE ESQUADRIAS					
CÓD	DIMENSÃO	TIPO	MATERIAL	QTDDE	RECOLOCAÇÃO
P1	0,80x2,10	ABRIR	CHAPA DE AÇO	01	SIM
P2	0,60x2,00/0,20	ABRIR	MAD SEMI OCA	06	NÃO
P3	0,80x2,10	ABRIR	MAD SEMI OCA	02	NÃO
J1	0,60x0,40/1,70	BARCULANTE	CANTONEIRA DE AÇO	04	NÃO
J2	2,80x0,54/1,70	BARCULANTE / FIXO	CANTONEIRA DE AÇO	02	NÃO
J3	4,60x0,54/1,70	BARCULANTE / FIXO	CANTONEIRA DE AÇO	02	SIM
J4	1,70x0,54/1,70	BARCULANTE / FIXO	CANTONEIRA DE AÇO	02	NÃO

ESTADO DE SANTA CATARINA
PREFEITURA MUNICIPAL DE SÃO CRISTÓVÃO DO SUL
 SECRETARIA DE OBRAS - DEPARTAMENTO DE ENGENHARIA
Rua Juvenino F. de Moraes, 19 - São Cristóvão do Sul/SC - CEP 89533-000
 Fones: (0xx49) 3253-1200 - email: prmsc@prmsc.sc.org.br

OBRA: AMPLIAÇÃO DO GINÁSIO MUNICIPAL - CENTRO
 LOCAL: Rua Francisco Rauen

PROJETO: PROJETO ARQUITETÔNICO
 ARQUIVO: Projeto Arquitetônico Ampliação do Ginásio.dwg
 ESCALA: INDICADA UNIDADE: METRO
 ÁREA TERRENO: 2.520,00 m²
 AMPLIAÇÃO: 91,61 m²
 ÁREA TOTAL CONST C/ AMP: 1.287,10 m²
 ADMINISTRAÇÃO MUNICIPAL: 2021-2024
 DATA: 20/12/2022 REVISÃO:

PROPRIETÁRIO: Prefeitura Municipal de São Cristóvão do Sul - Prefeita Ilse A. Leobet
 RESPONSÁVEL TÉCNICO: Eng. Ciro Fontana Sursi - CREA/SC 063545-0 (e-mail: engenheriaassistivadossul@gmail.com)

FRANCHA TOTAL: 02 08