





**A1** PLANTA DE LOCALIZAÇÃO  
ESC. 1/750

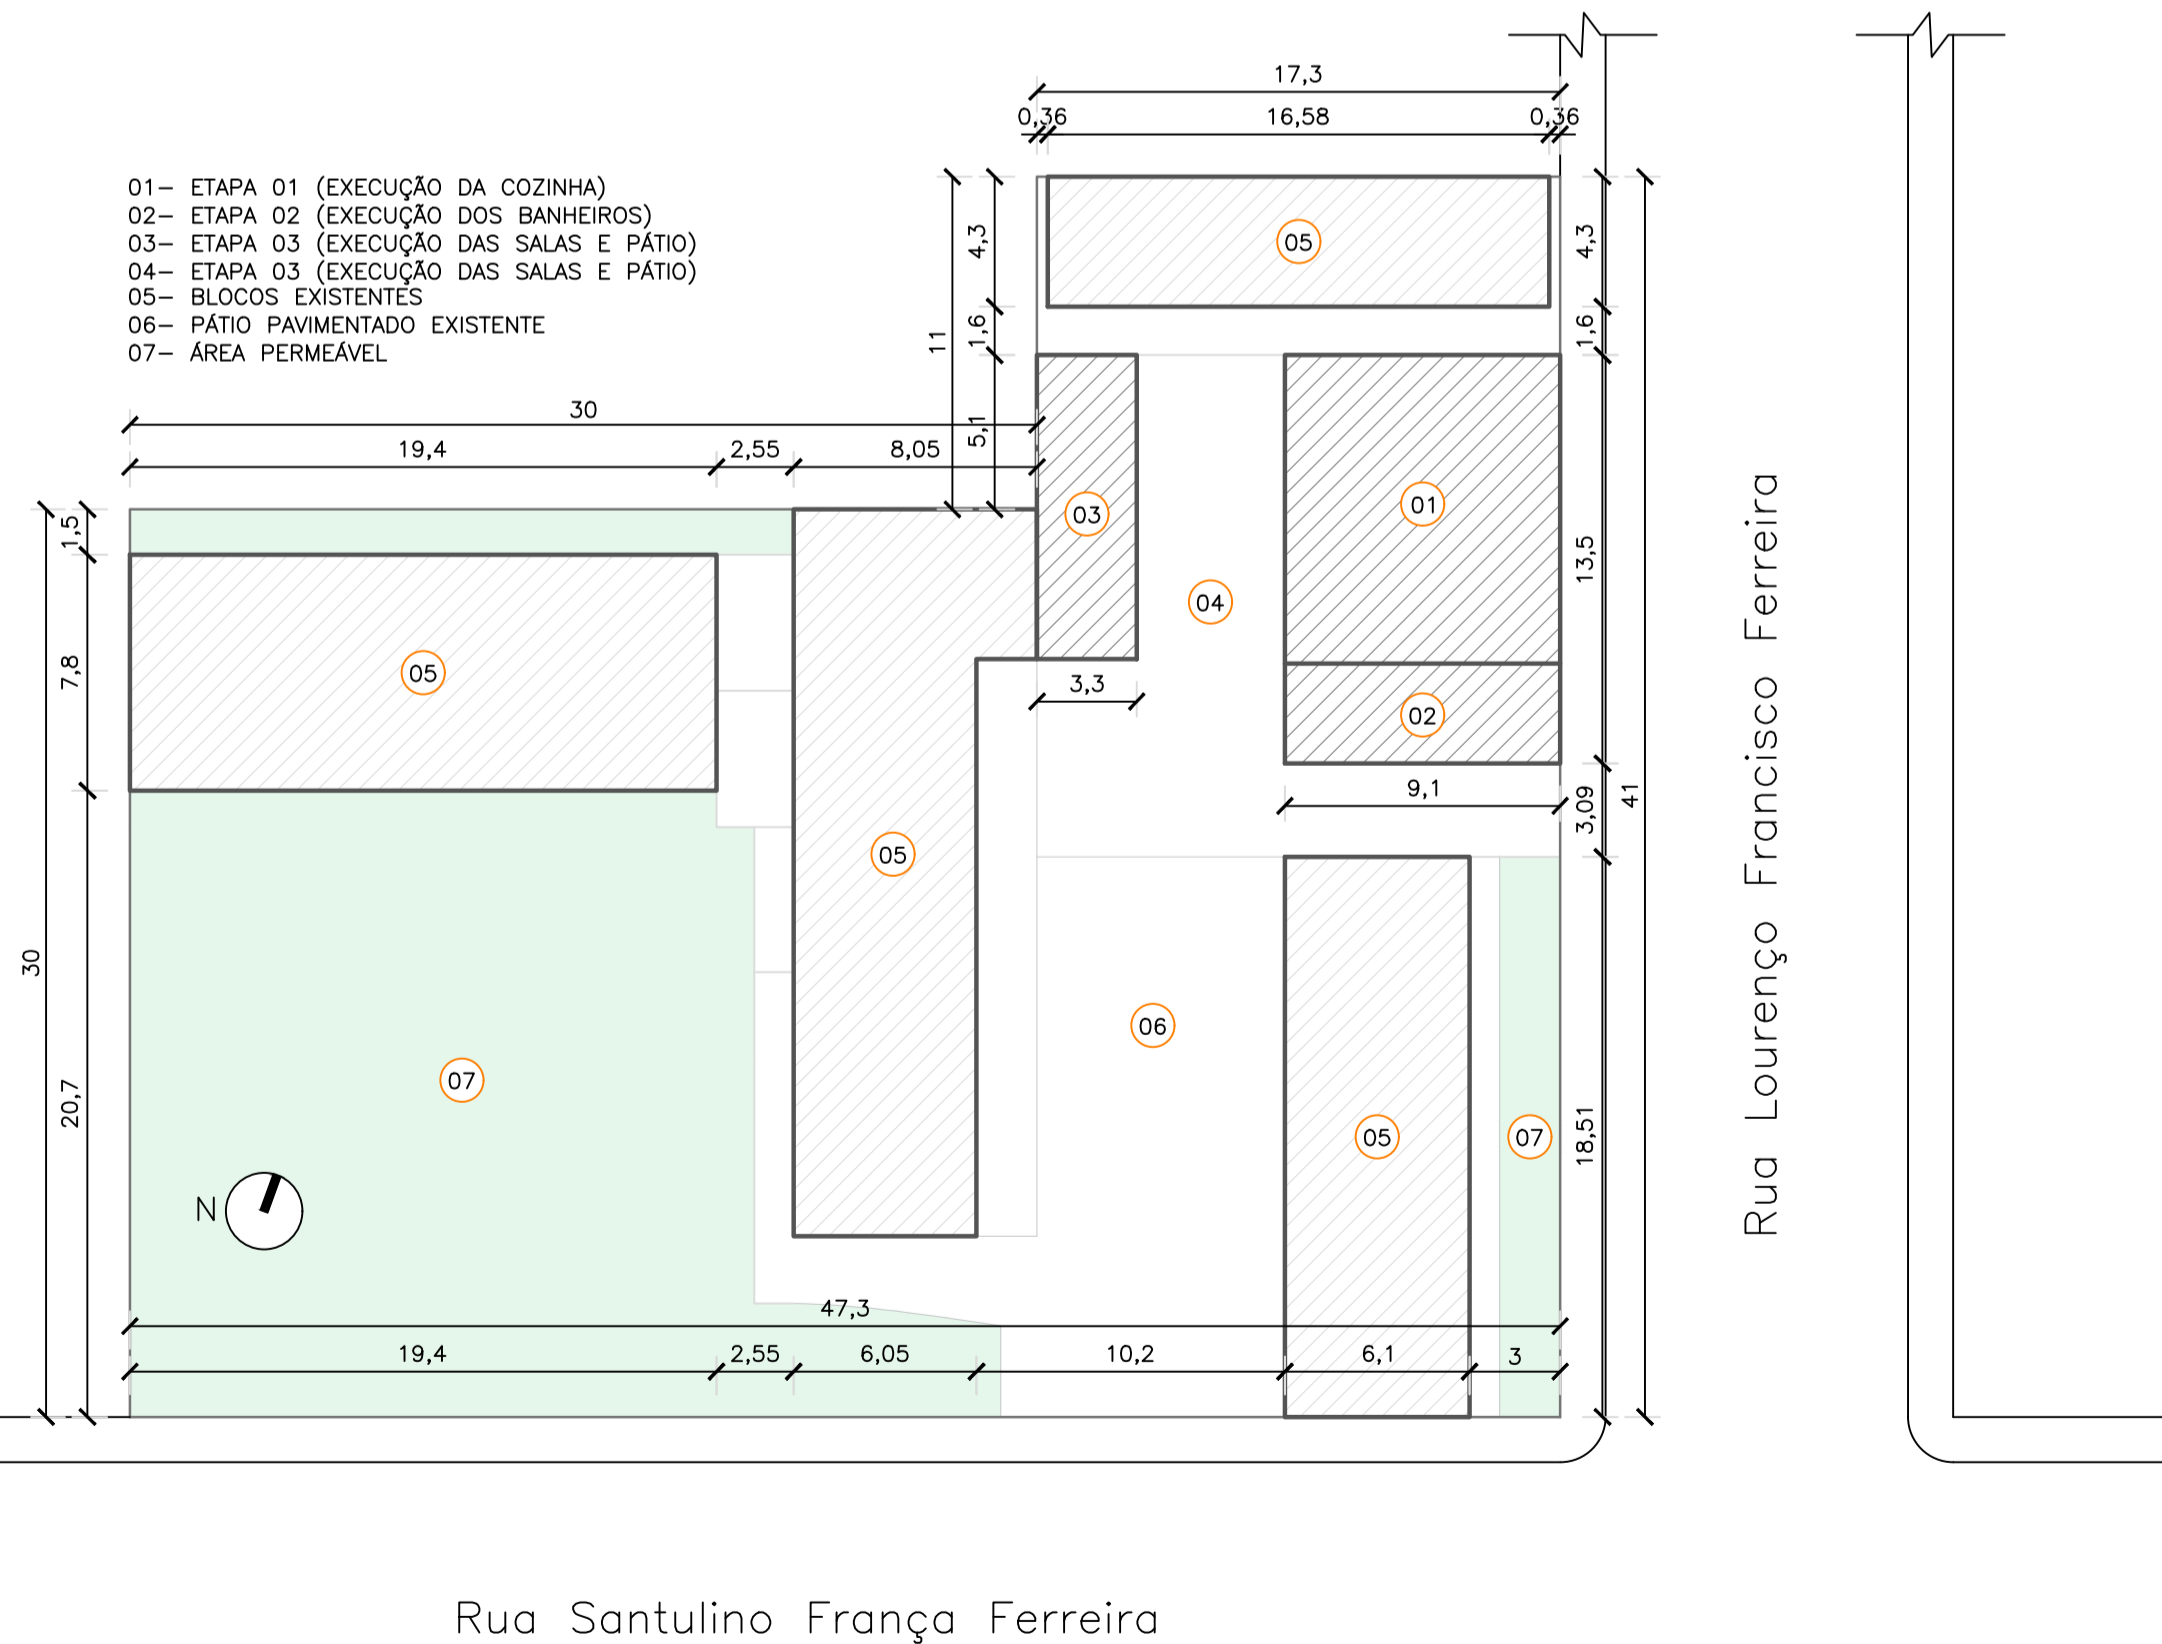


**A2** PLANTA DE LOCAÇÃO  
ÁREA TERRENO: 1.609,30m<sup>2</sup>  
ESC. 1/250

OBS.: VERIFICAR FIXAÇÃO DA VIGA DE COBERTURA METÁLICA ACIMA DA PLATIBANDA CONFORME CORTE A-A

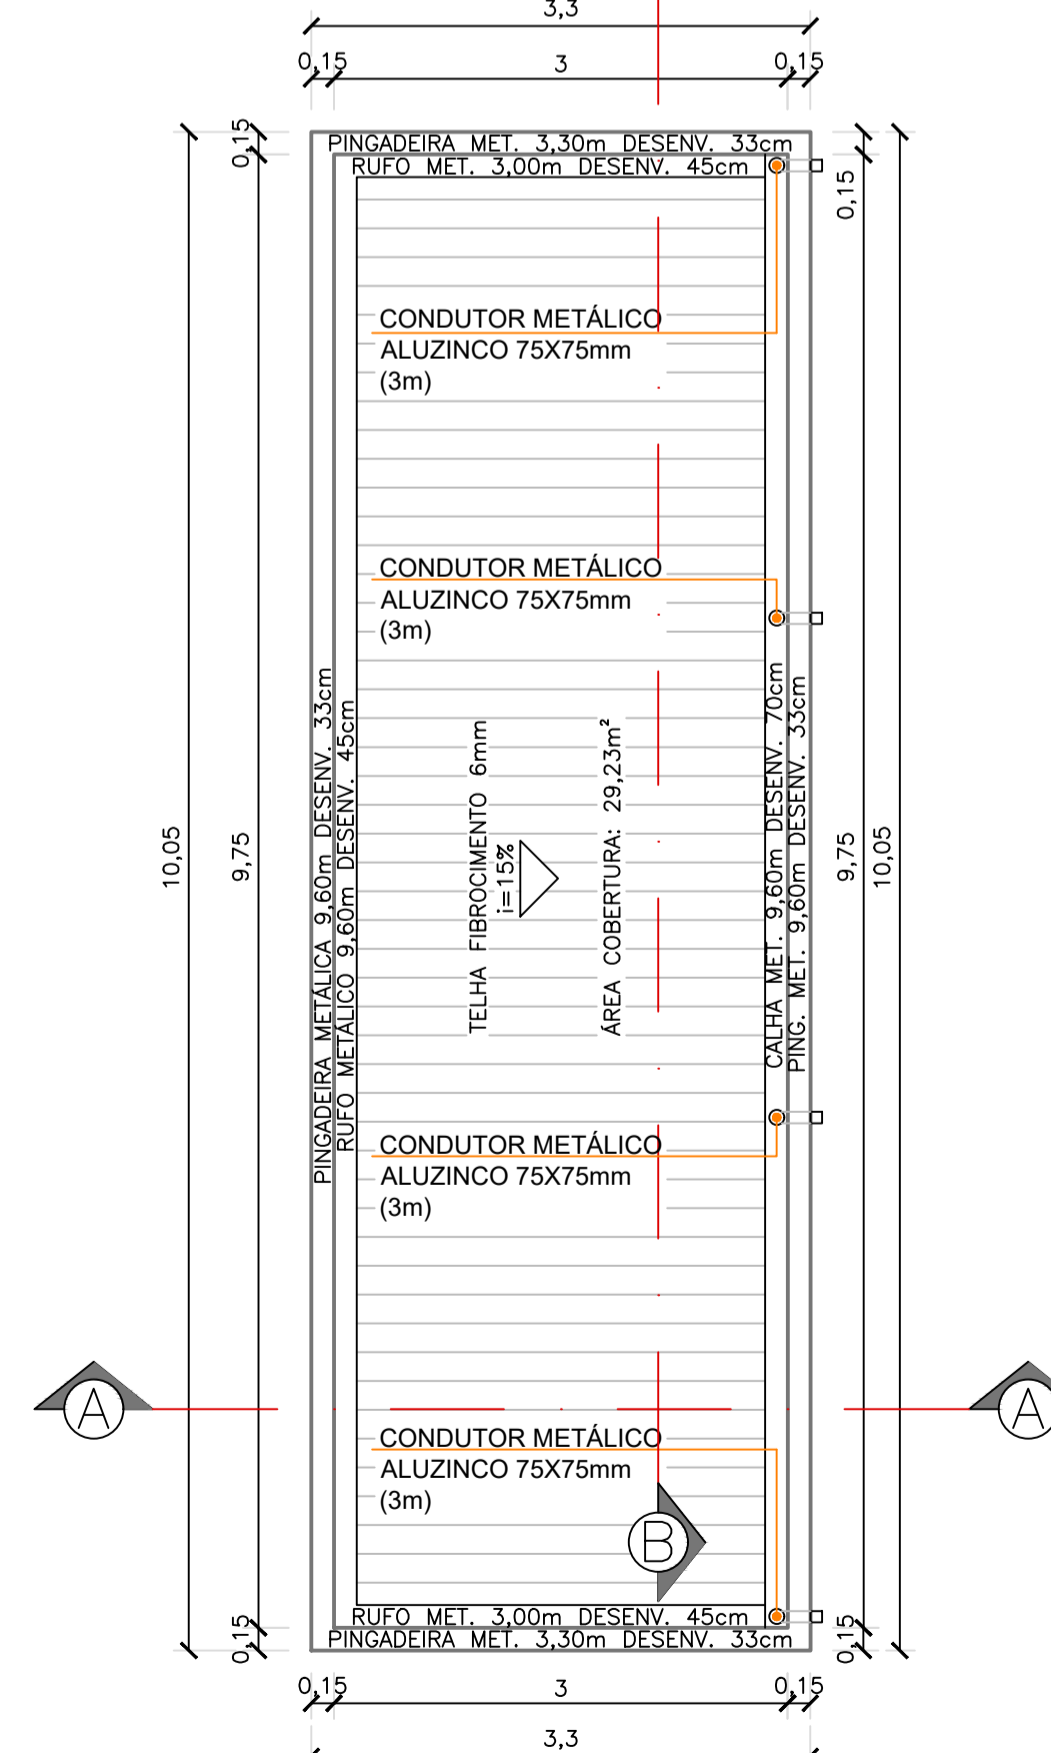

**A4** COBERTURA - ETAPA 03  
ESC. 1/50

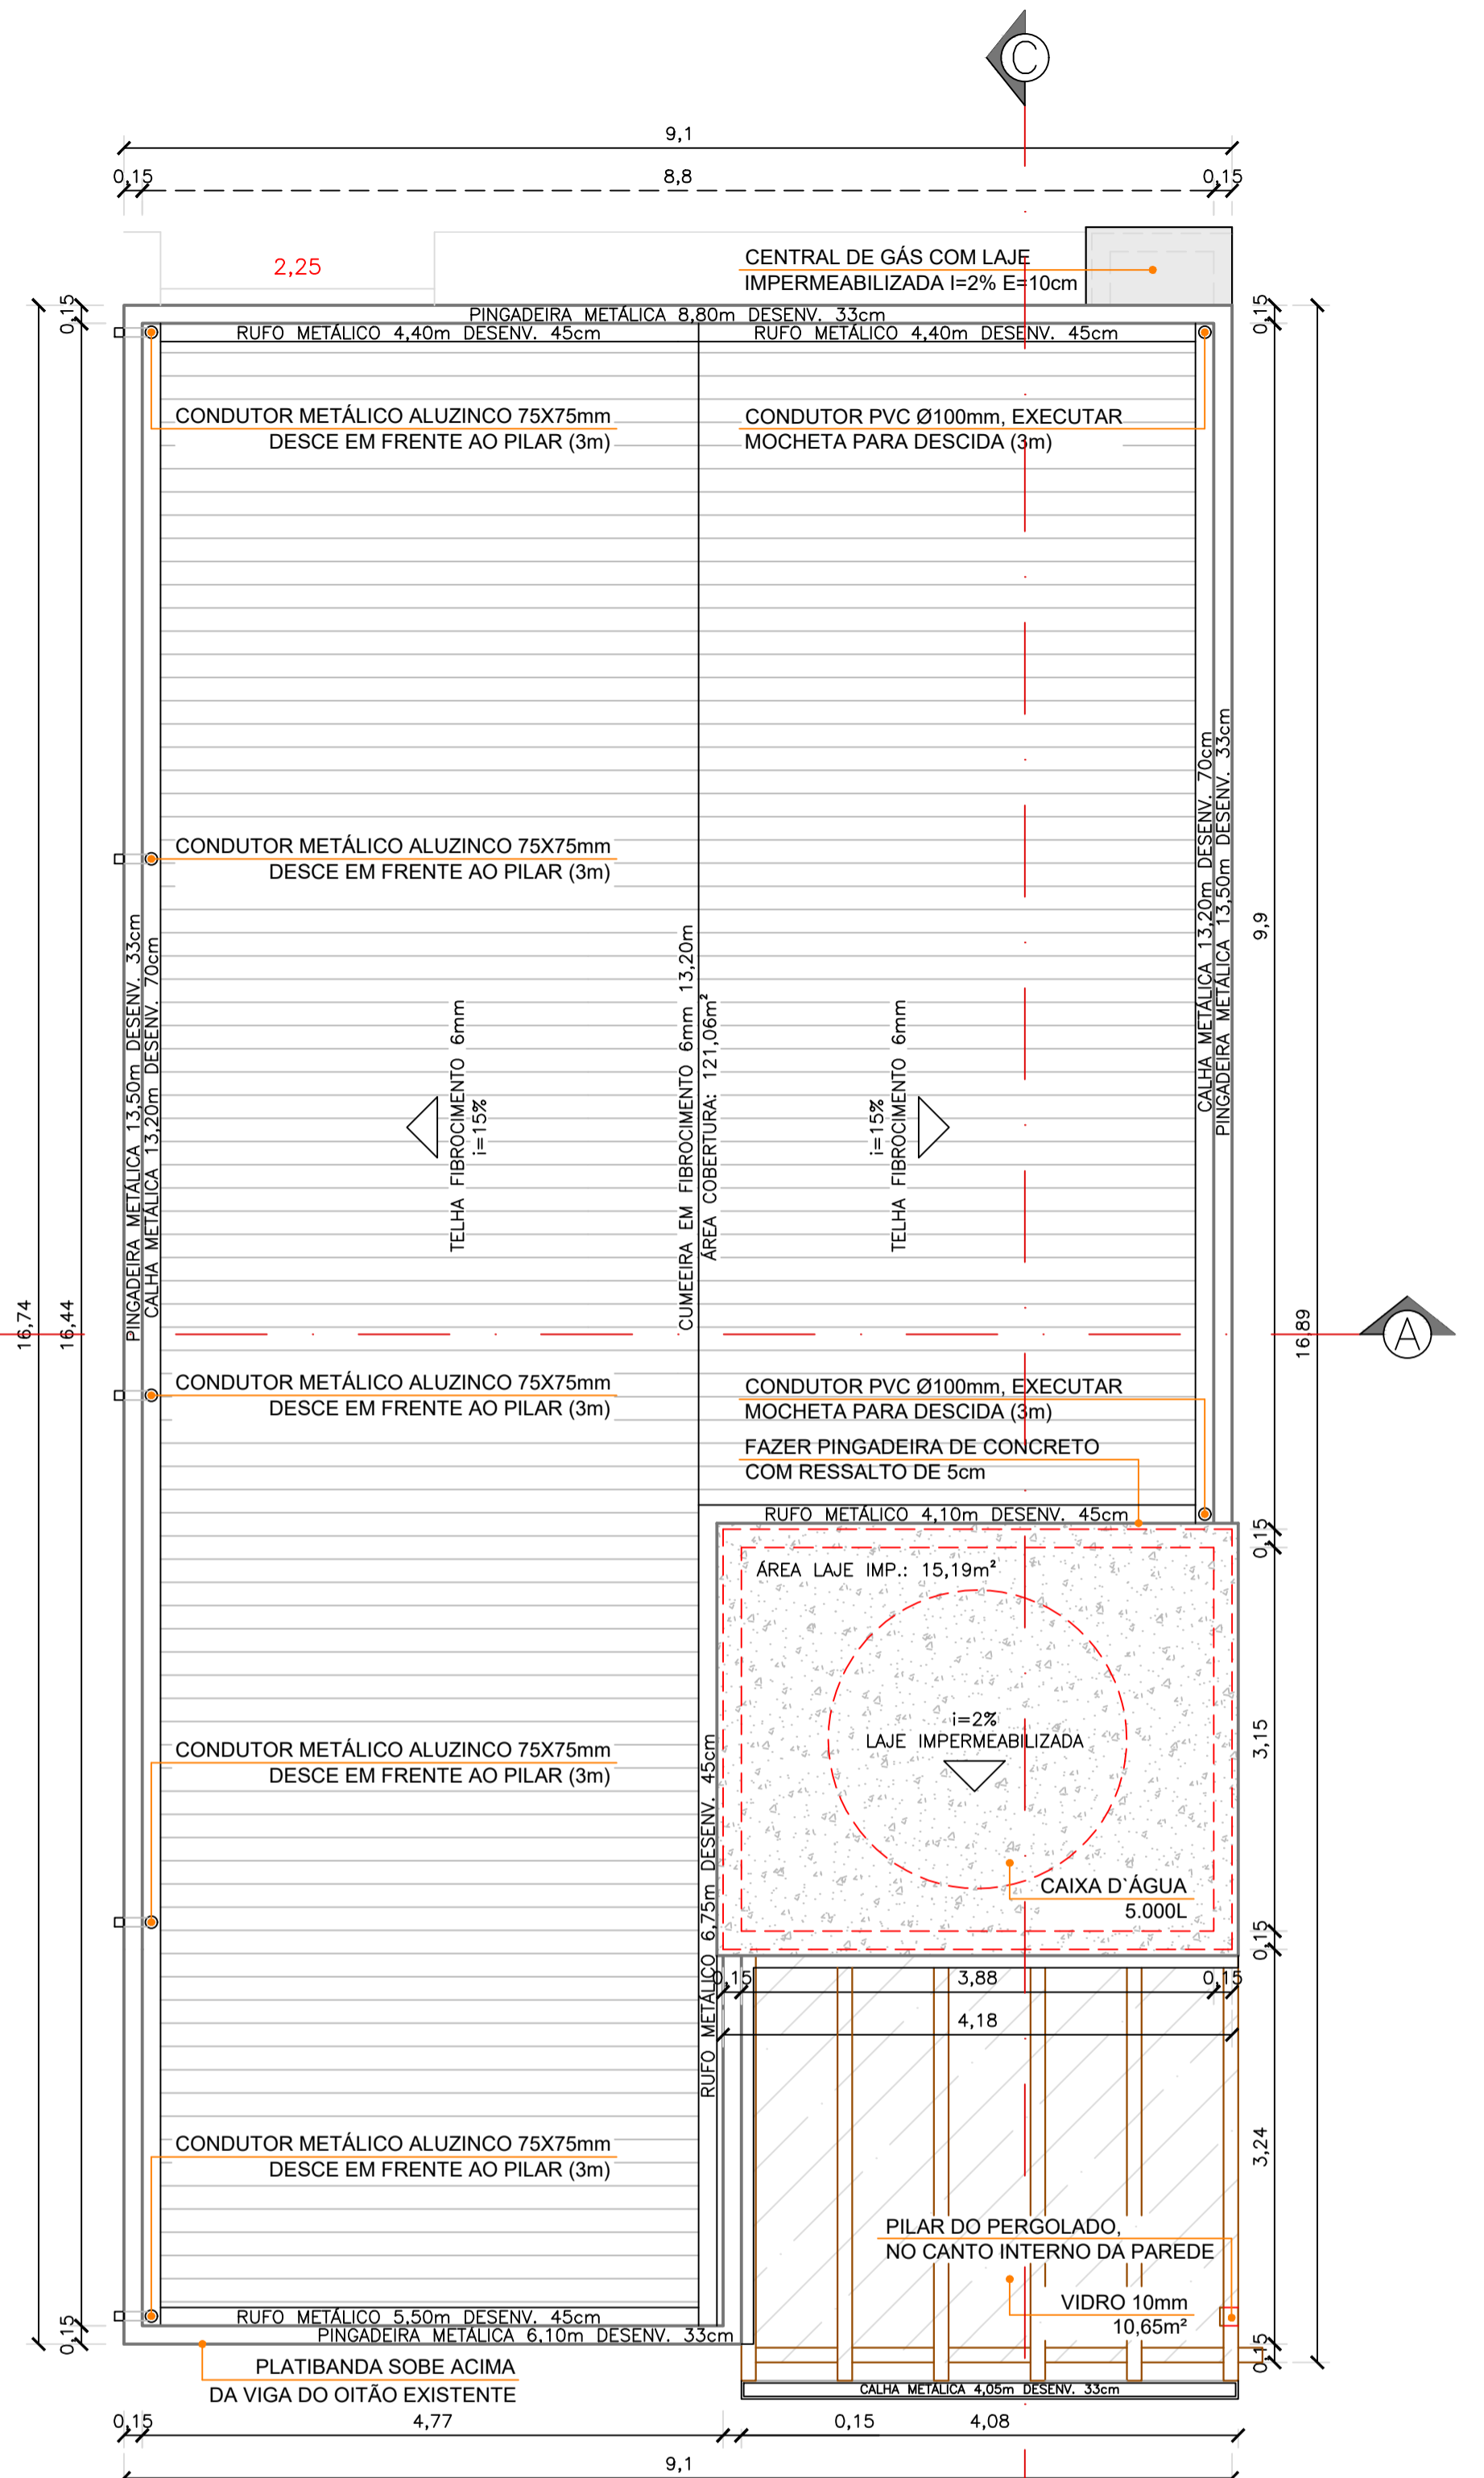

**A3** COBERTURA - ETAPA 01 E 02  
ESC. 1/50

OBS.: VERIFICAR FIXAÇÃO DA VIGA DE COBERTURA METÁLICA ACIMA DA PLATIBANDA CONFORME CORTE A-A

ESTADO DE SANTA CATARINA  
PREFEITURA MUNICIPAL DE SÃO CRISTÓVÃO DO SUL  
SECRETARIA DE OBRAS - DEPARTAMENTO DE ENGENHARIA

Rua Juvenino F. de Moraes, 19 - São Cristóvão do Sul/SC - CEP 89533-000  
Fones: (0xx48) 3253-1200 - email: pmsc@pmsc.sc.org.br

OBRA: AMPLIAÇÃO DO NÚCLEO EDUCACIONAL MEU POSTINHO  
LOCAL: Rua Santulino França Ferreira, 181

PROJETO: PROJETO ARQUITETÔNICO  
ARQUIVO: MEU-POSTINHO-AMPLIAÇÃO-2023.dwg

ESCALA: INDICADA UNIDADE: METRO  
ÁREA TERRENO: 1.609,30m<sup>2</sup>  
ÁREA A CONSTRUIR: 122,58m<sup>2</sup> (Ampliado 76,46m<sup>2</sup>)

PROPRIETÁRIO: Prefeitura Municipal de São Cristóvão do Sul - Prefeita Ise A. Leobet  
ADMINISTRAÇÃO MUNICIPAL: 2021-2024

RESPONSÁVEL TÉCNICO: Eng. Ciro Fontana Sardi - CREA/SC 063545-0 (e-mail: engenheirocros@gmail.com)  
DESENHO: ARQ. SANDRO BITTENCOURT CABRAL  
DATA: 10/01/2023 REVISÃO: 10/01/2023

FRANCHA TOTAL 01 09