


A6 PLANTA BAIXA – ETAPA 01 E ETAPA 02
ESC. 1/50 – 90,90m²

OBS.: EXECUTAR PRIMEIRAMENTE A ETAPA 01 (COZINHA) PARA POSTERIORMENTE REALIZAR A DEMOLIÇÃO DA COZINHA EXISTENTE. ASSIM QUE FOR DEMOLIDA A COZINHA EXISTENTE, PODERÁ SER EXECUTADA A ETAPA 02 (BANHEIROS), BEM COMO A REALOCAÇÃO DO LAVATÓRIO COLETIVO (ESCOVAÇÃO DE DENTES). EXECUTAR GRELHA PARA ESCOAMENTO DA ÁGUA DA LAVAÇÃO DE PISO CONFORME PLANTA BAIXA.

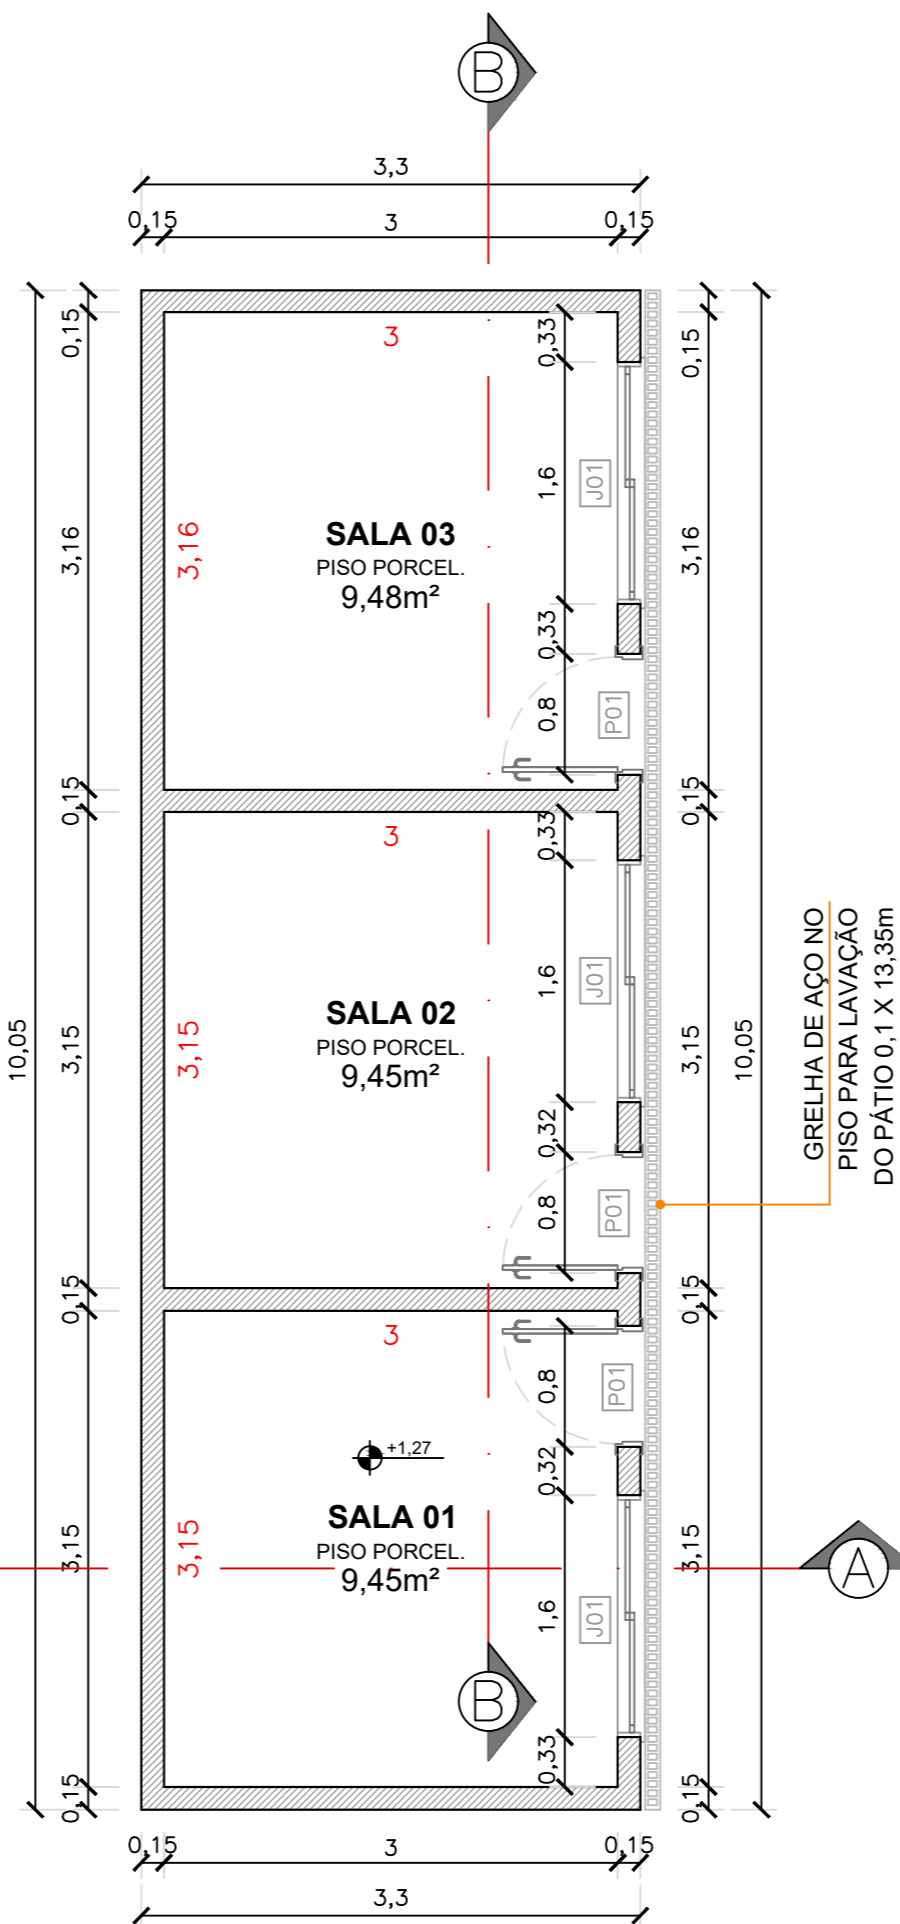


A7 PLANTA BAIXA – ETAPA 03
ESC. 1/50 – 31,68m²

OBS.: PARA EXECUTAR A ETAPA 03, DEVE-SE PRIMEIRAMENTE REALIZAR A COMPLETA EXECUÇÃO DAS ETAPAS 01 (COZINHA) E 02 (BANHEIROS), PARA QUE POSTERIORMENTE POSSA SER DEMOLIDO O BANHEIRO EXISTENTE. DEVERÁ SER REALIZADA NA ETAPA 03, A EXECUÇÃO E FECHAMENTO COM COBOGÓS E OITÃO EM ALVENARIA, CONFORME CORTE A-A E TAMBÉM, COBERTURA E PISO DA AMPLIAÇÃO DO PÁTIO, CONFORME PLANTA DE INTERVENÇÃO. EXECUTAR GRELHA PARA ESCOAMENTO DA ÁGUA DA LAVAÇÃO DE PISO CONFORME PLANTA BAIXA.

TABELA DE ESQUADRIAS

CÓD	DESCRIÇÃO	LARGURA	ALTURA	PEITORIL	QTD TOTAL
PORTAS					
P01	Porta de abrir	0,8m	2,1m	-	08
P02	Porta de correr (meia parede)	0,8m	2,1m	-	01
P03	Porta de abrir (completa com barra para PNE)	0,9m	2,1m	-	01
P04	Porta de abrir (colocação em eucatex)	0,7m	2,1m	-	05
JANELAS					
J01	Janela de correr com 2 folhas de alumínio branco	1,6m	1,2m	0,9	03
J02	Janela de correr com 2 folhas de alumínio branco	1,6m	1,1m	1,0	01
J03	Janela maxim-ar com vidro mini boreal	0,6m	0,6m	1,5	01
J04	Janela maxim-ar com vidro mini boreal	1,0m	0,6m	1,5	02
J05	Janela de correr com 4 folhas de alumínio branco	2,0m	1,2m	0,9	01
J06	Janela de correr com 4 folhas de alumínio branco	2,0m	1,1m	1,0	01
J07	Janela maxim-ar com vidro mini boreal	1,5m	0,6m	1,5	01
J08	Janela maxim-ar com vidro mini boreal	0,4m	0,6m	1,5	01
					QTD TOTAL
					26



ESTADO DE SANTA CATARINA
PREFEITURA MUNICIPAL DE SÃO CRISTÓVÃO DO SUL
SECRETARIA DE OBRAS - DEPARTAMENTO DE ENGENHARIA

Rua Juventino F. de Moraes, 19 - São Cristóvão do Sul/SC - CEP 89533-000
Fones: (0xx49) 3253-1200 - email: pmse@pmsc.sc.org.br

PRANCHA TOTAL

03 | 09

OBRAS: AMPLIAÇÃO DO NÚCLEO EDUCACIONAL MEU POSTINHO
LOCAL: Rua Santulino França Ferreira, 181

PROJETO: PROJETO ARQUITETÔNICO
ARQUIVO: MEU-POSTINHO-AMPLIAÇÃO-2023.dwg

DESCRIÇÃO: PLANTAS BAIXAS DA AMPLIAÇÃO

ESCALA: INDICADA UNIDADE: METRO

ÁREA TERRENO: 1.609,30m²

ÁREA A CONSTRUIR: 122,58m² (Ampliado 76,46m²)

PROPRIETÁRIO: Prefeitura Municipal de São Cristóvão do Sul - Prefeita Ilse A. Leobet

ADMINISTRAÇÃO MUNICIPAL: 2021-2024

RESPONSÁVEL TÉCNICO: Eng. Ciro Fontana Surdi - CREA/SC 063545-0 (e-mail: engenheirociro@gmail.com)

DESENHO: ARQ. SANDRO BITTENCOURT CABRAL

DATA: 10/01/2023 REVISÃO: 10/01/2023