



A16 VISTA DO ACESSO AOS NOVOS BANHEIROS
ESC. S/E



A17 ESCADA DE ACESSO A EDIFICAÇÃO EXISTENTE
ESC. S/E



A18 REFEITÓRIO/ PÁTIO COBERTO
ESC. S/E



A19 ENTRADA DO BANHEIRO PROFESSORES
ESC. S/E




A20 VISTA DO OITÃO FECHADO/ COBOGÓS
ESC. S/E




A21 VISTA DOS NOVOS LAVATÓRIOS
ESC. S/E



A22 VISTA DA FLOREIRA DA COZINHA
ESC. S/E

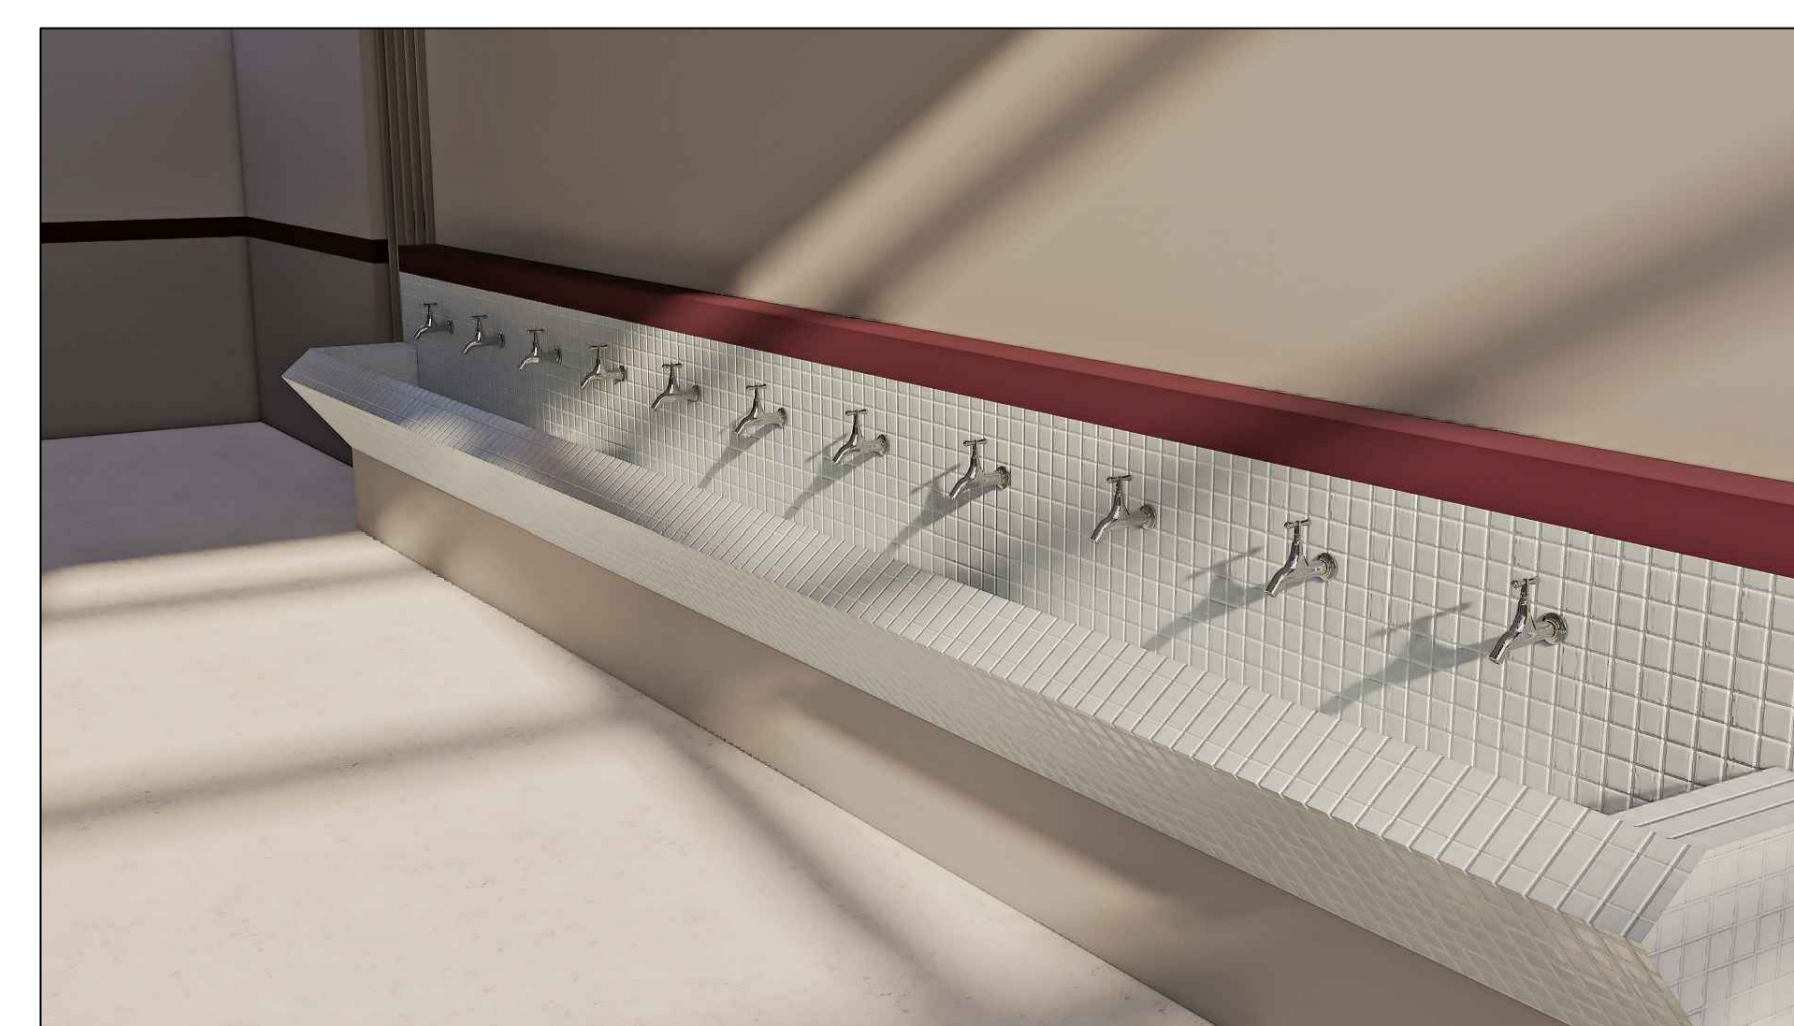

A23 VISTA DO NOVO LAVATÓRIO
ESC. S/E

| | | | |
|--|--|--------------------------|--------------------------------|
|  <p>ESTADO DE SANTA CATARINA PREFEITURA MUNICIPAL DE SÃO CRISTÓVÃO DO SUL SECRETARIA DE OBRAS - DEPARTAMENTO DE ENGENHARIA</p> <p>Rua Juvenino F. de Moraes, 19 - São Cristóvão do Sul/SC - CEP 89533-000 Fones: (0xx49) 3253-1200 - e-mail: pmssc@pmssc.org.br</p> | | PRANCHA | TOTAL |
| | | 06 | 09 |
| <p>OBRA: AMPLIAÇÃO DO NÚCLEO EDUCACIONAL MEU POSTINHO LOCAL: Rua Santilino França Ferreira, 181</p> | | PROJETO: | PROJETO ARQUITETÔNICO |
| <p>ARQUIVO: MEU-POSTINHO-AMPLIAÇÃO-2023.dwg</p> | | ESCALA: | INDICADA |
| <p>UNIDADE: METRO</p> | | ÁREA TERRENO: | 1.609,30m ² |
| <p>ÁREA A CONSTRUIR: 122,58m² (Ampliado 76,46m²)</p> | | ADMINISTRAÇÃO MUNICIPAL: | 2021-2024 |
| <p>PROPRIETÁRIO: Prefeitura Municipal de São Cristóvão do Sul - Prefeito Ise A. Leobet</p> | | DESENHO: | ARQ. SANDRO BITTENCOURT CABRAL |
| <p>RESPONSÁVEL TÉCNICO: Eng. Ciro Fontana Sardi - CREA/SC 063545-0 (e-mail: engenheiroc@gmail.com)</p> | | DATA: | 10/01/2023 |
| | | REVISÃO: | 10/01/2023 |