




A5 CORTE A-A
ESC. 1/50

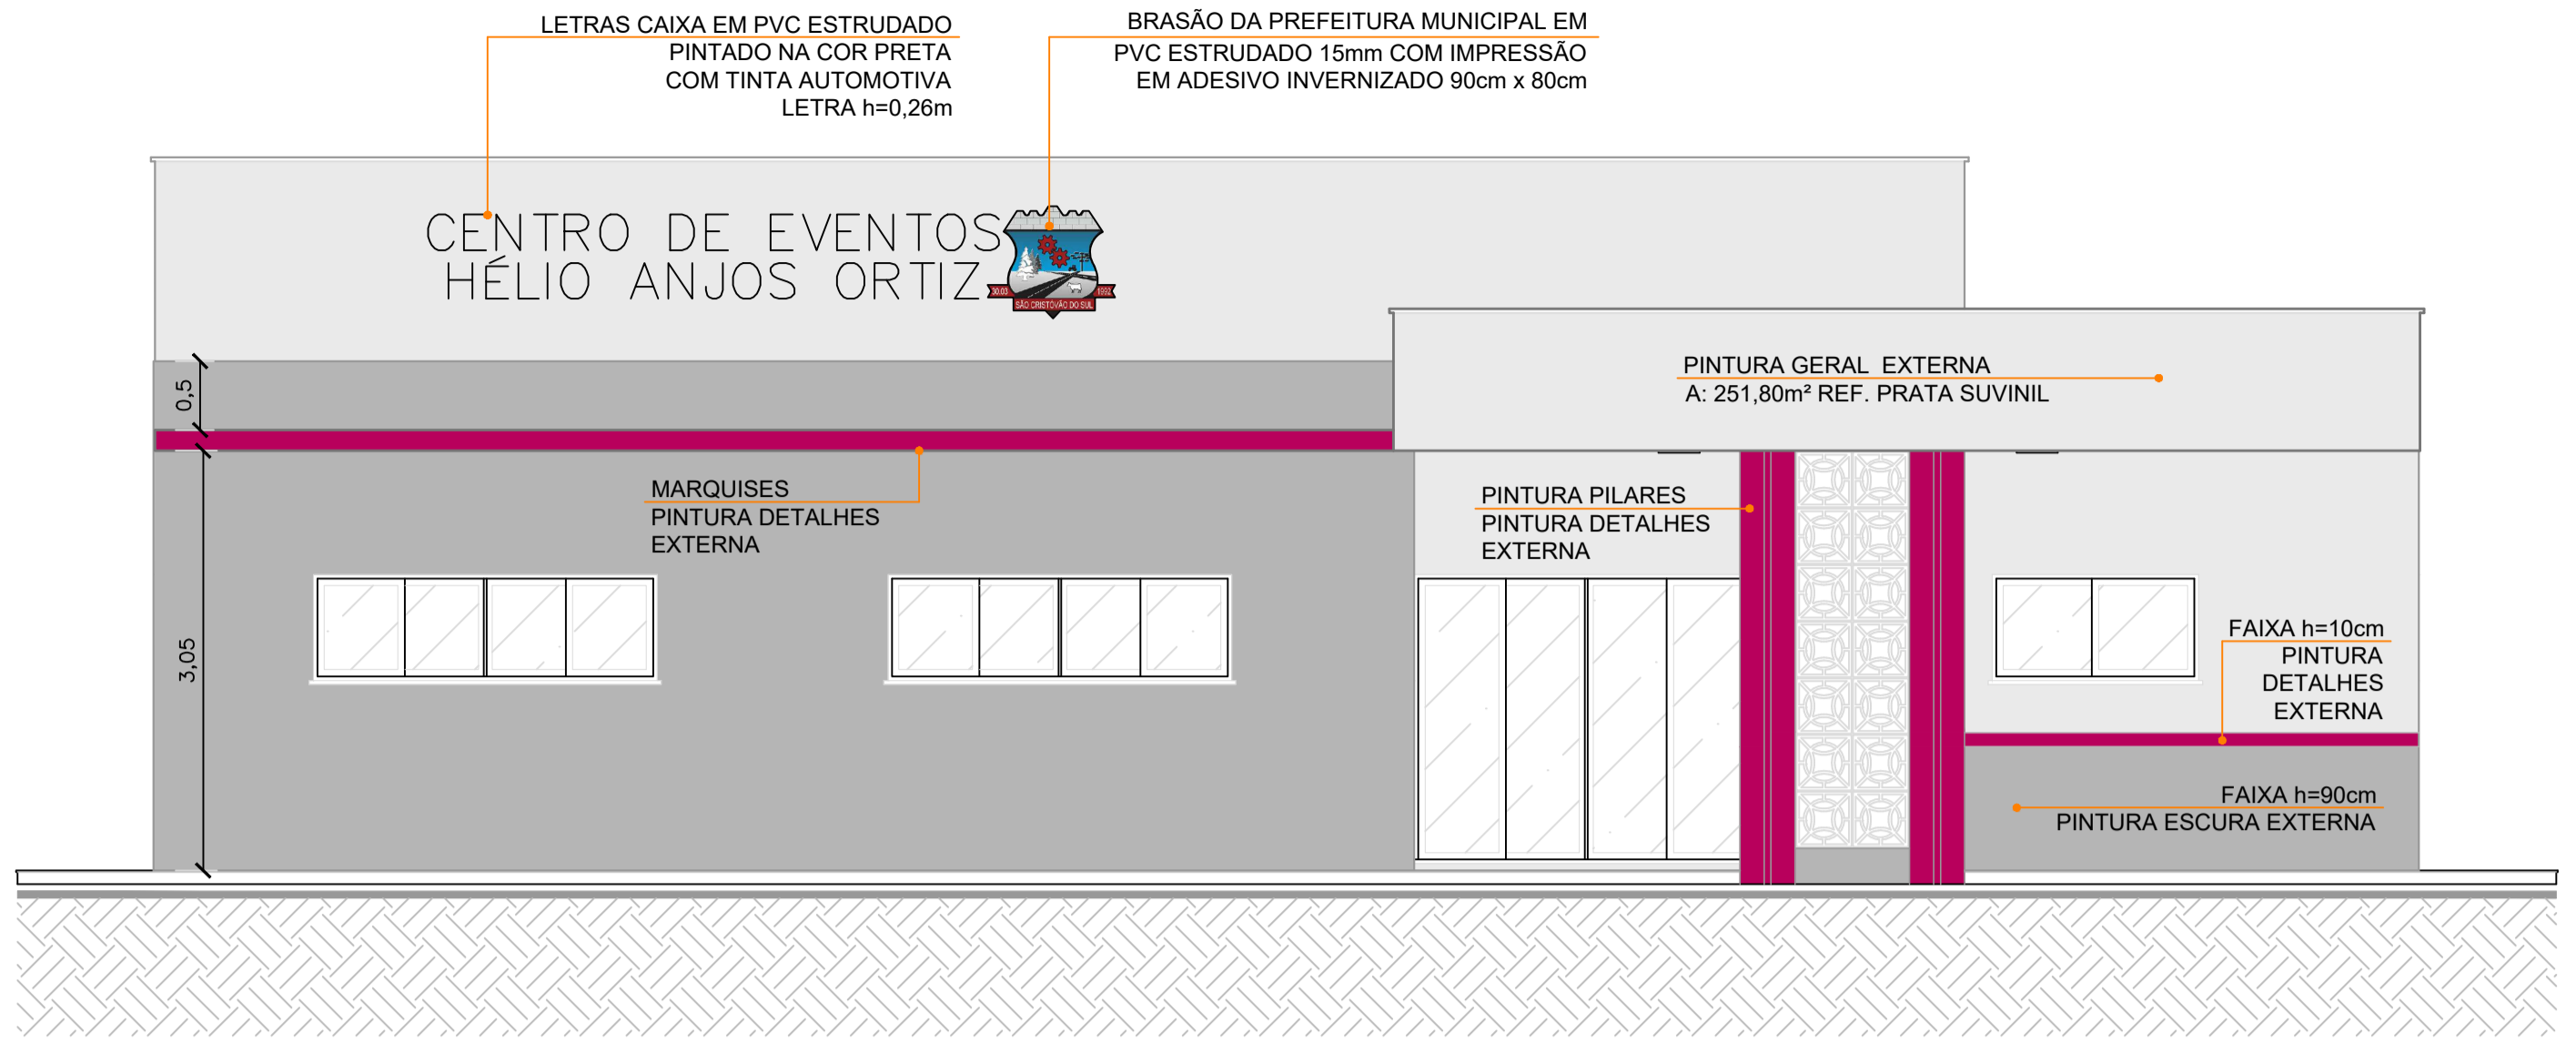


A8 ELEVÇÃO FRONTAL
ESC. 1/50

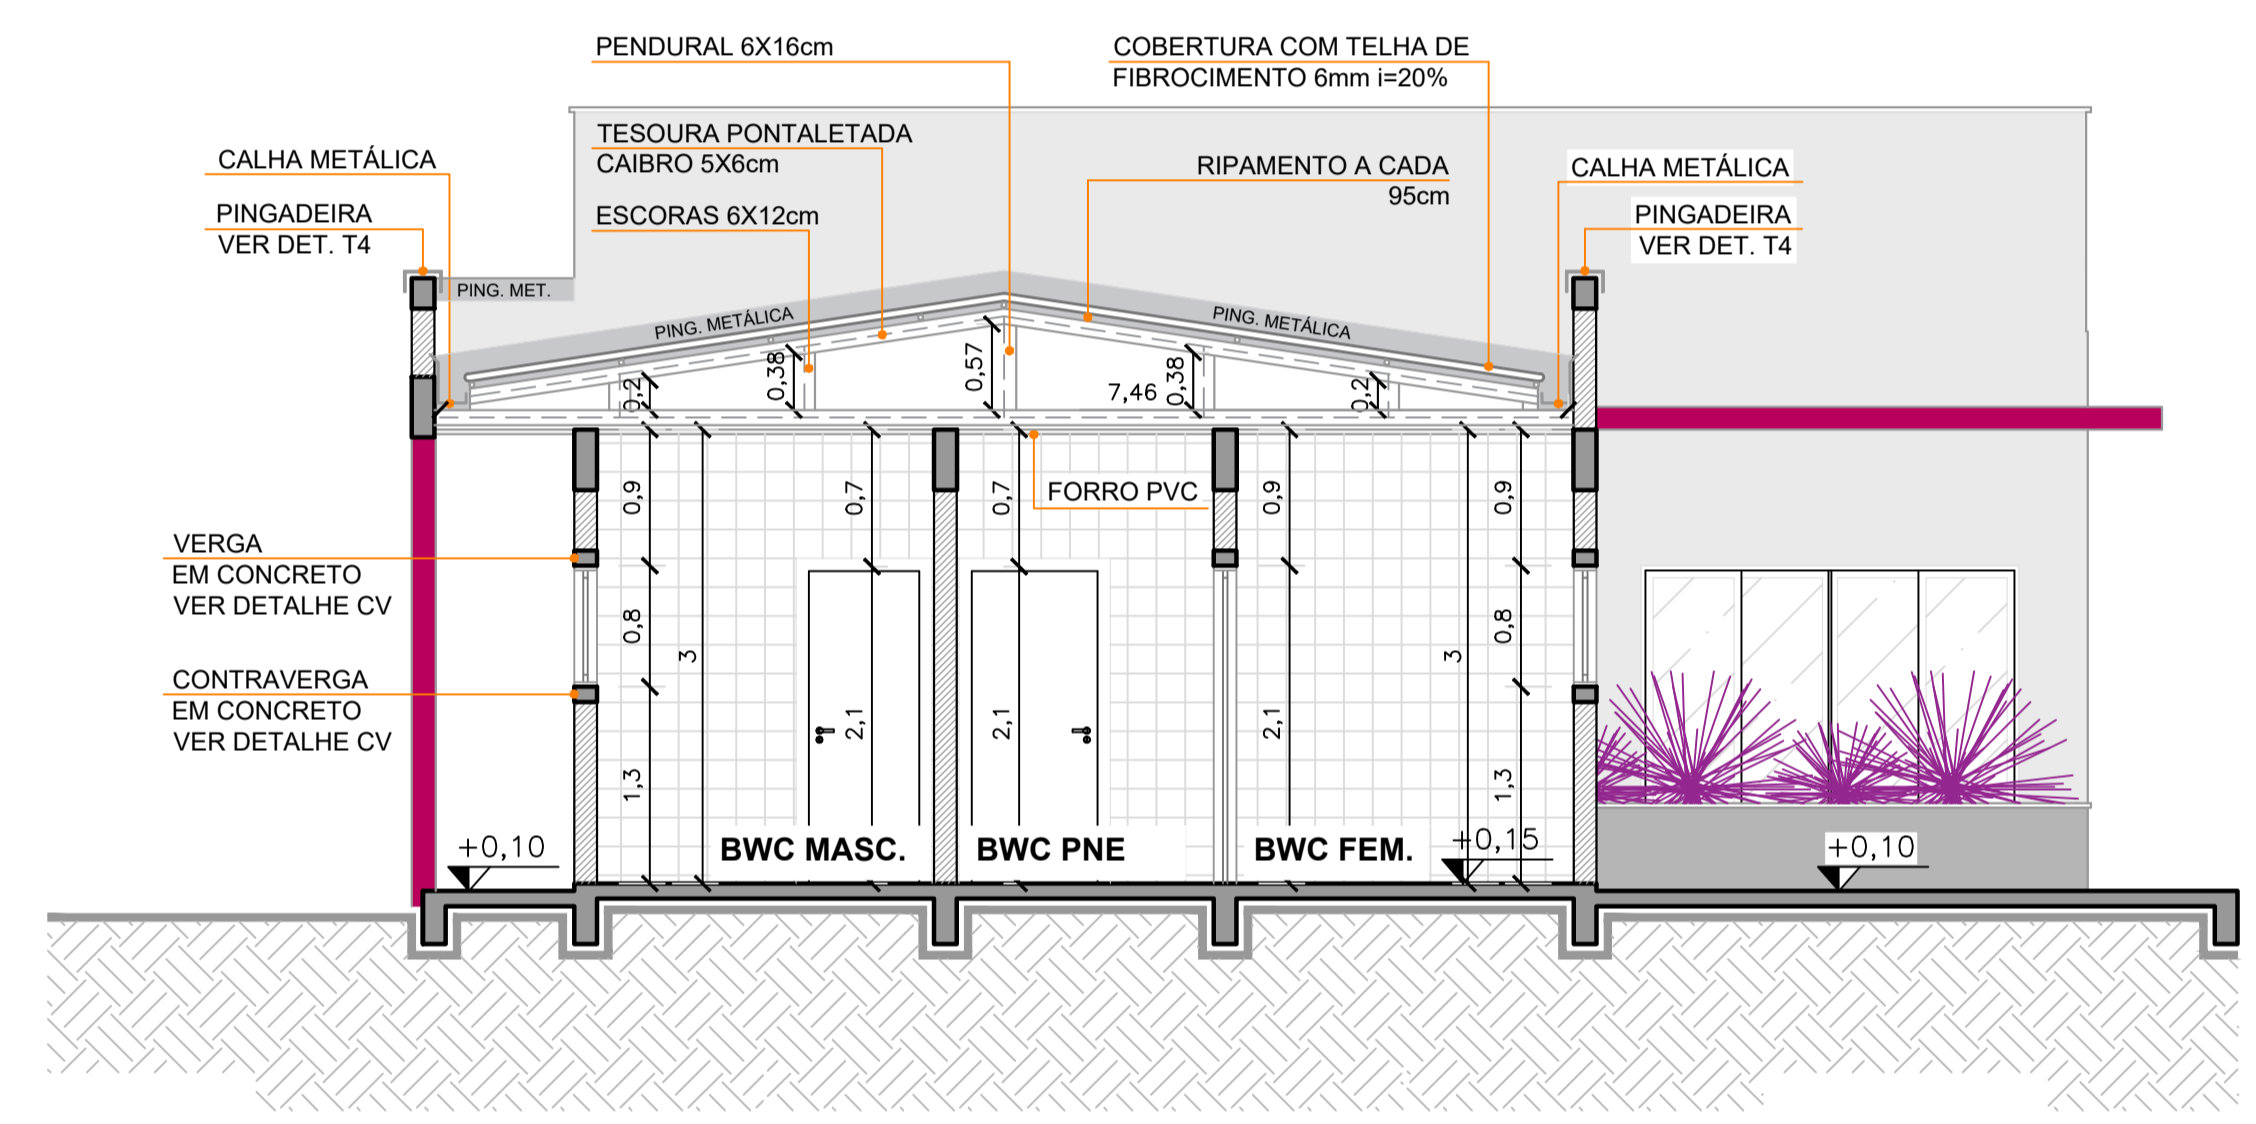


A5 CORTE B-B
ESC. 1/50

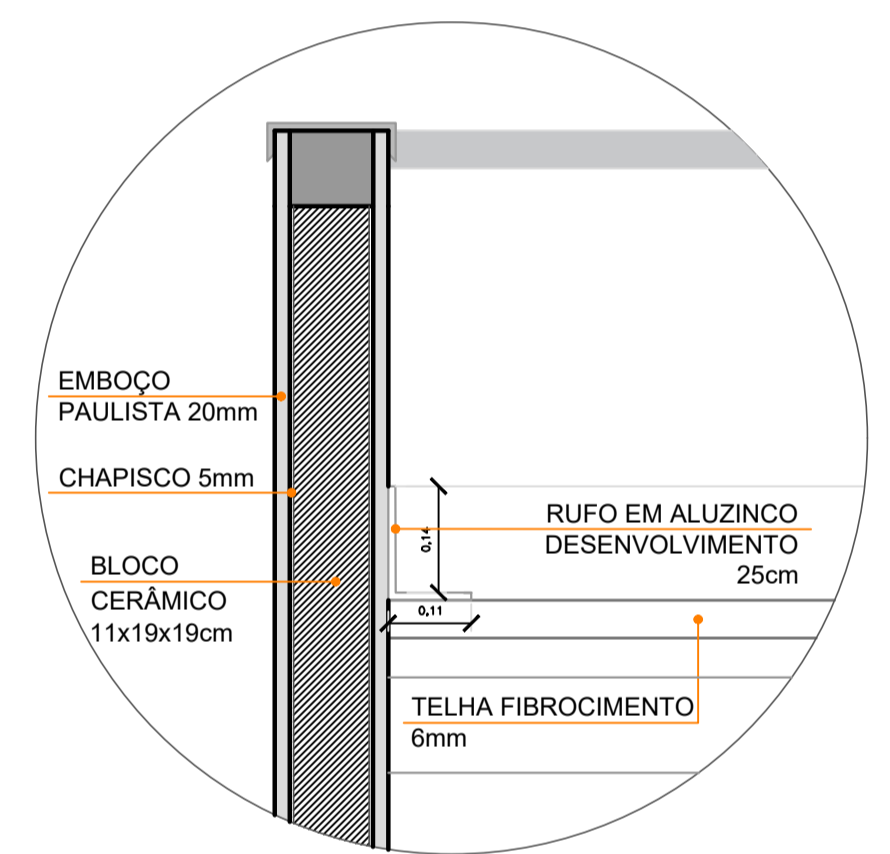


T2 DETALHE RUFO E PINGADEIRA
ESC. 1/10

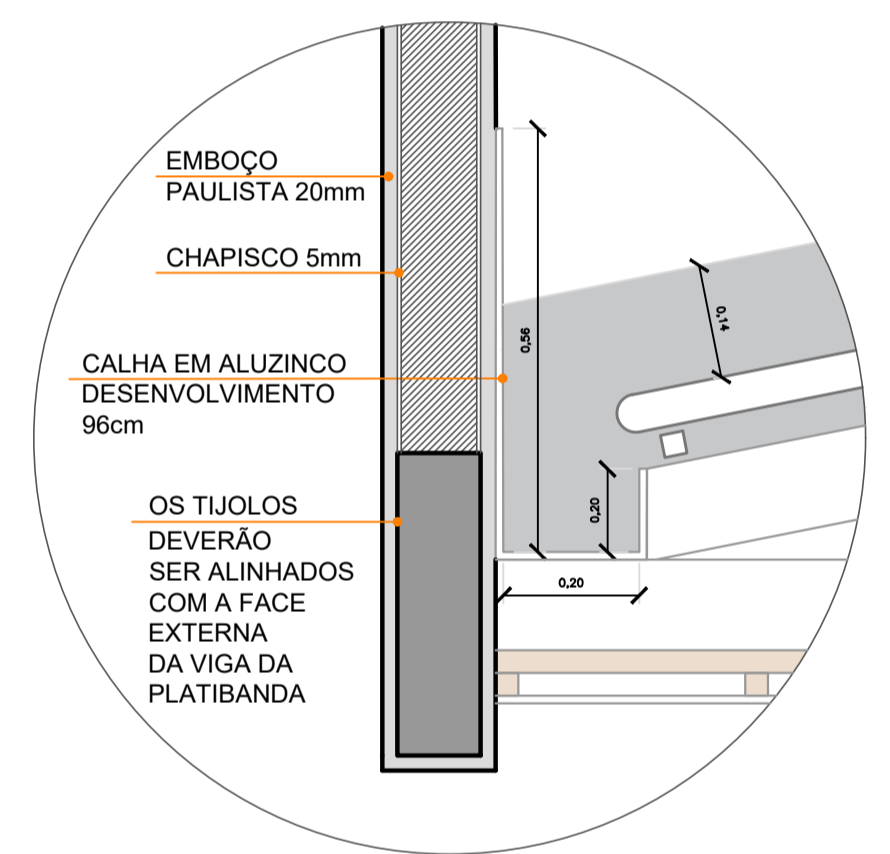


T3 DETALHE CALHA
ESC. 1/10

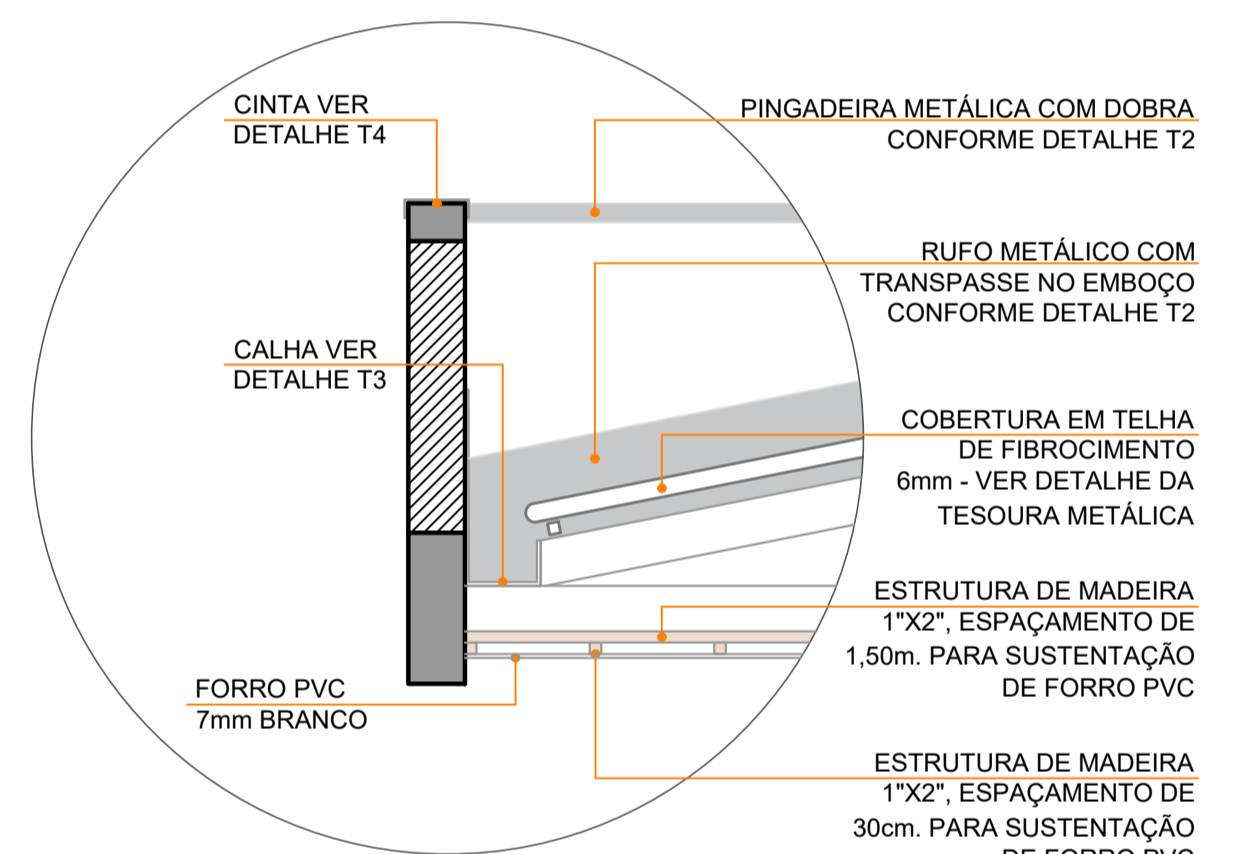


T1 DETALHE COBERTURA
ESC. 1/20

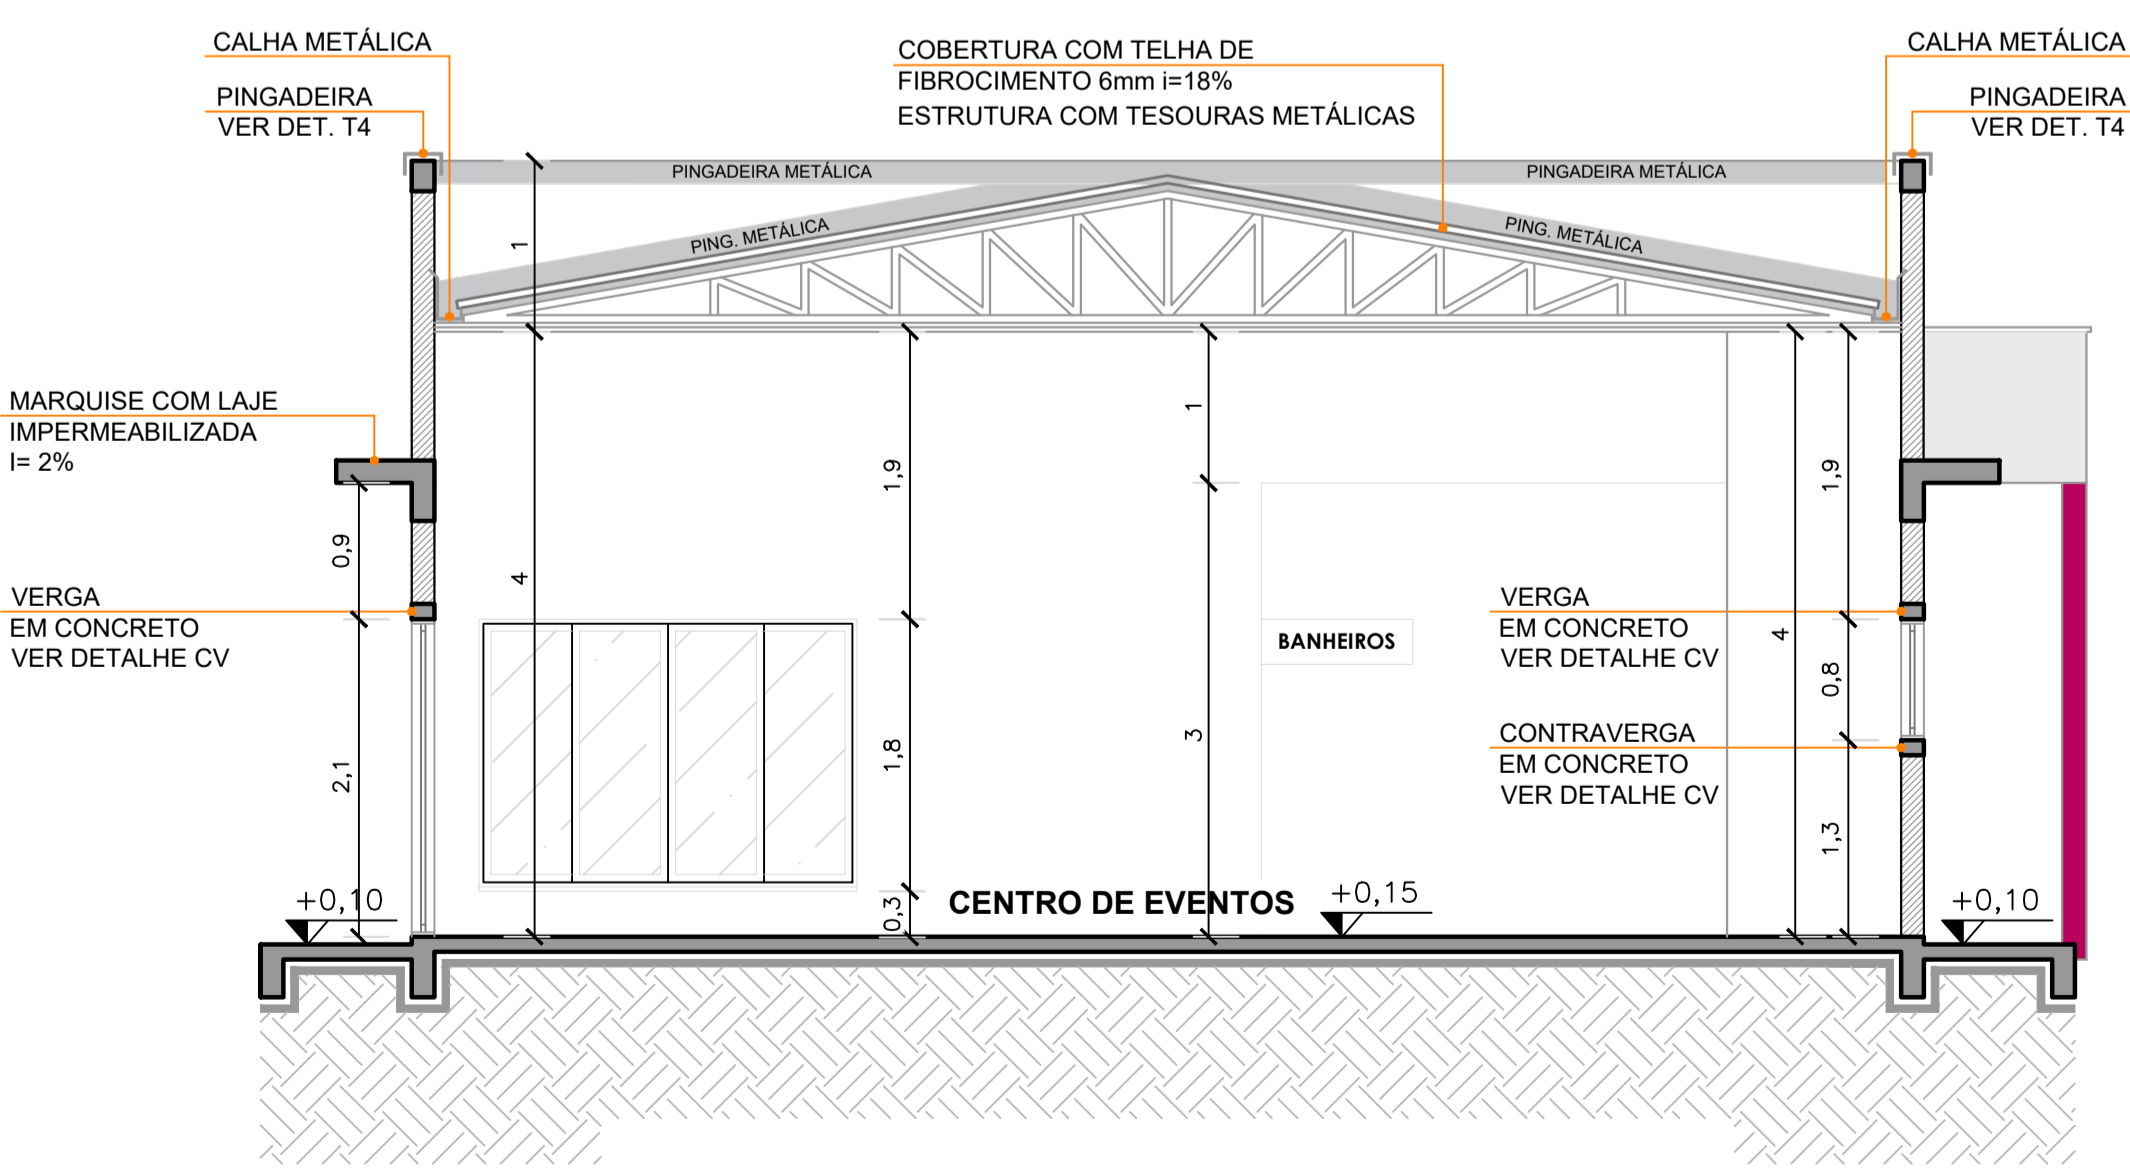


A5 CORTE C-C
ESC. 1/50

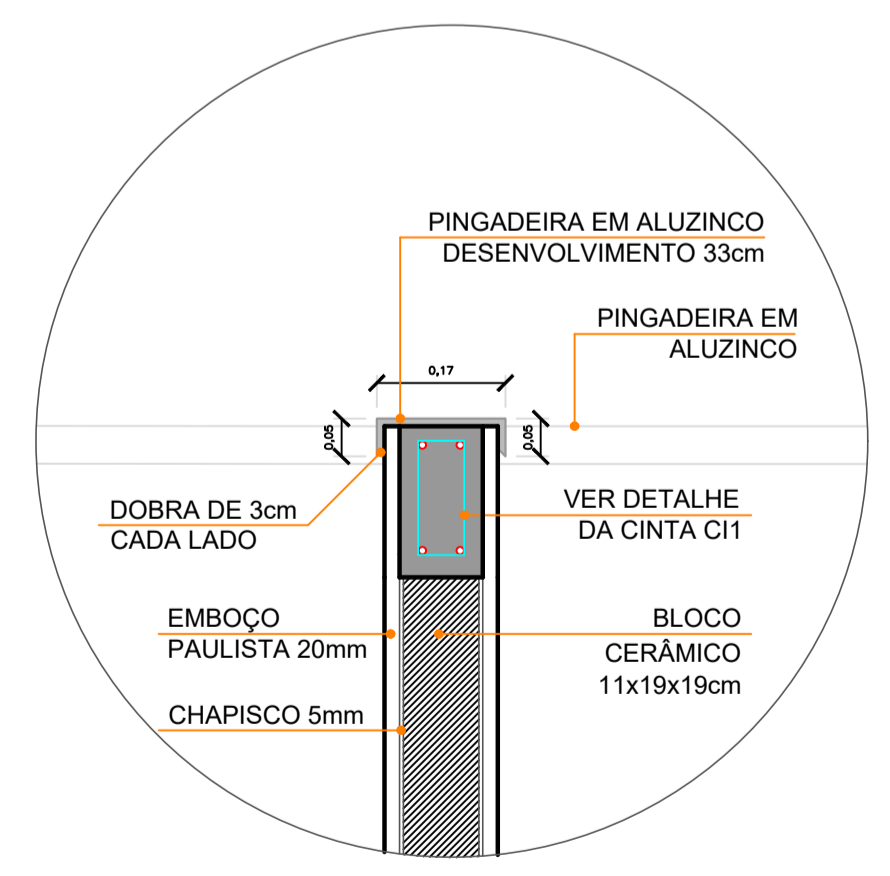


T4 DETALHE CINTA E PINGADEIRA
ESC. 1/10

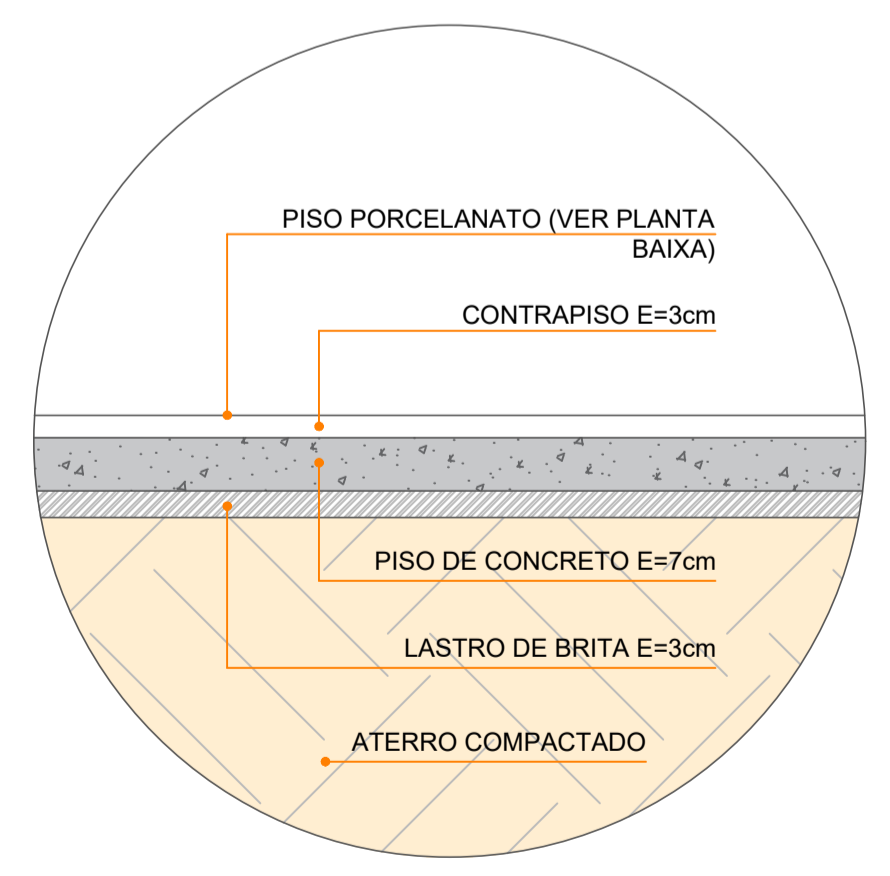

P05 DETALHE CAMADAS PISO
ESC. 1/10

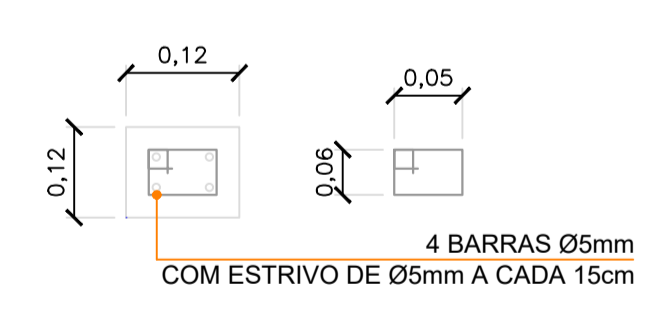

CV DETALHE VERGAS
ESC. 1/10

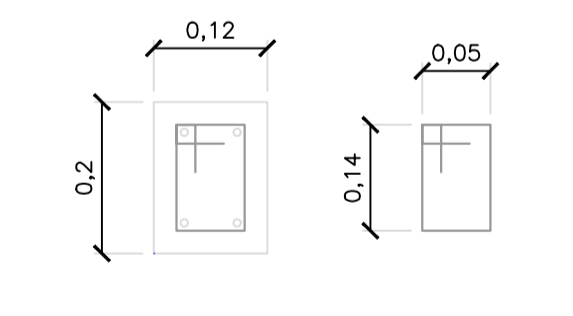

C1 DETALHE CINTA
ESC. 1/10

ESTADO DE SANTA CATARINA
PREFEITURA MUNICIPAL DE SÃO CRISTÓVÃO DO SUL
SECRETARIA DE OBRAS - DEPARTAMENTO DE ENGENHARIA

Rua Juvenília F. de Moraes, 19 - São Cristóvão do Sul/SC - CEP 89533-000
Fones: (0xx48) 3253-1200 - e-mail: pmsc@pmsc.sc.org.br

PROJETO: PRANCHA: ARQ 03

OBRA: PROJETO DE OBRAS DE EVENTOS HÉLIO ANJOS ORTIZ
LOCAL: Rua Augustinho Abreu, esquina com Servidão, Monte Alegre - São Cristóvão do Sul - SC

DESCRIÇÃO:	CORTES, FACHADA FRONTAL E DETALHES	
PROPRIETÁRIO:	Prefeitura Municipal de São Cristóvão do Sul - Prefeitura Ise A. Leobet	ADMINISTRAÇÃO MUNICIPAL: 2021-2024
RESPONSÁVEL TÉCNICO:	Eng. Ciro Fontana Sardi - CREA/SC 063545-0 (e-mail: engenheirocros@gmail.com)	DESENHO: ARQ. SANDRO BITTENCOURT CABRAL
	DATA: 18/12/2023	REVISÃO: 18/12/2023