




A8 ELEVÇÃO LATERAL DIREITA
ESC. 1/50

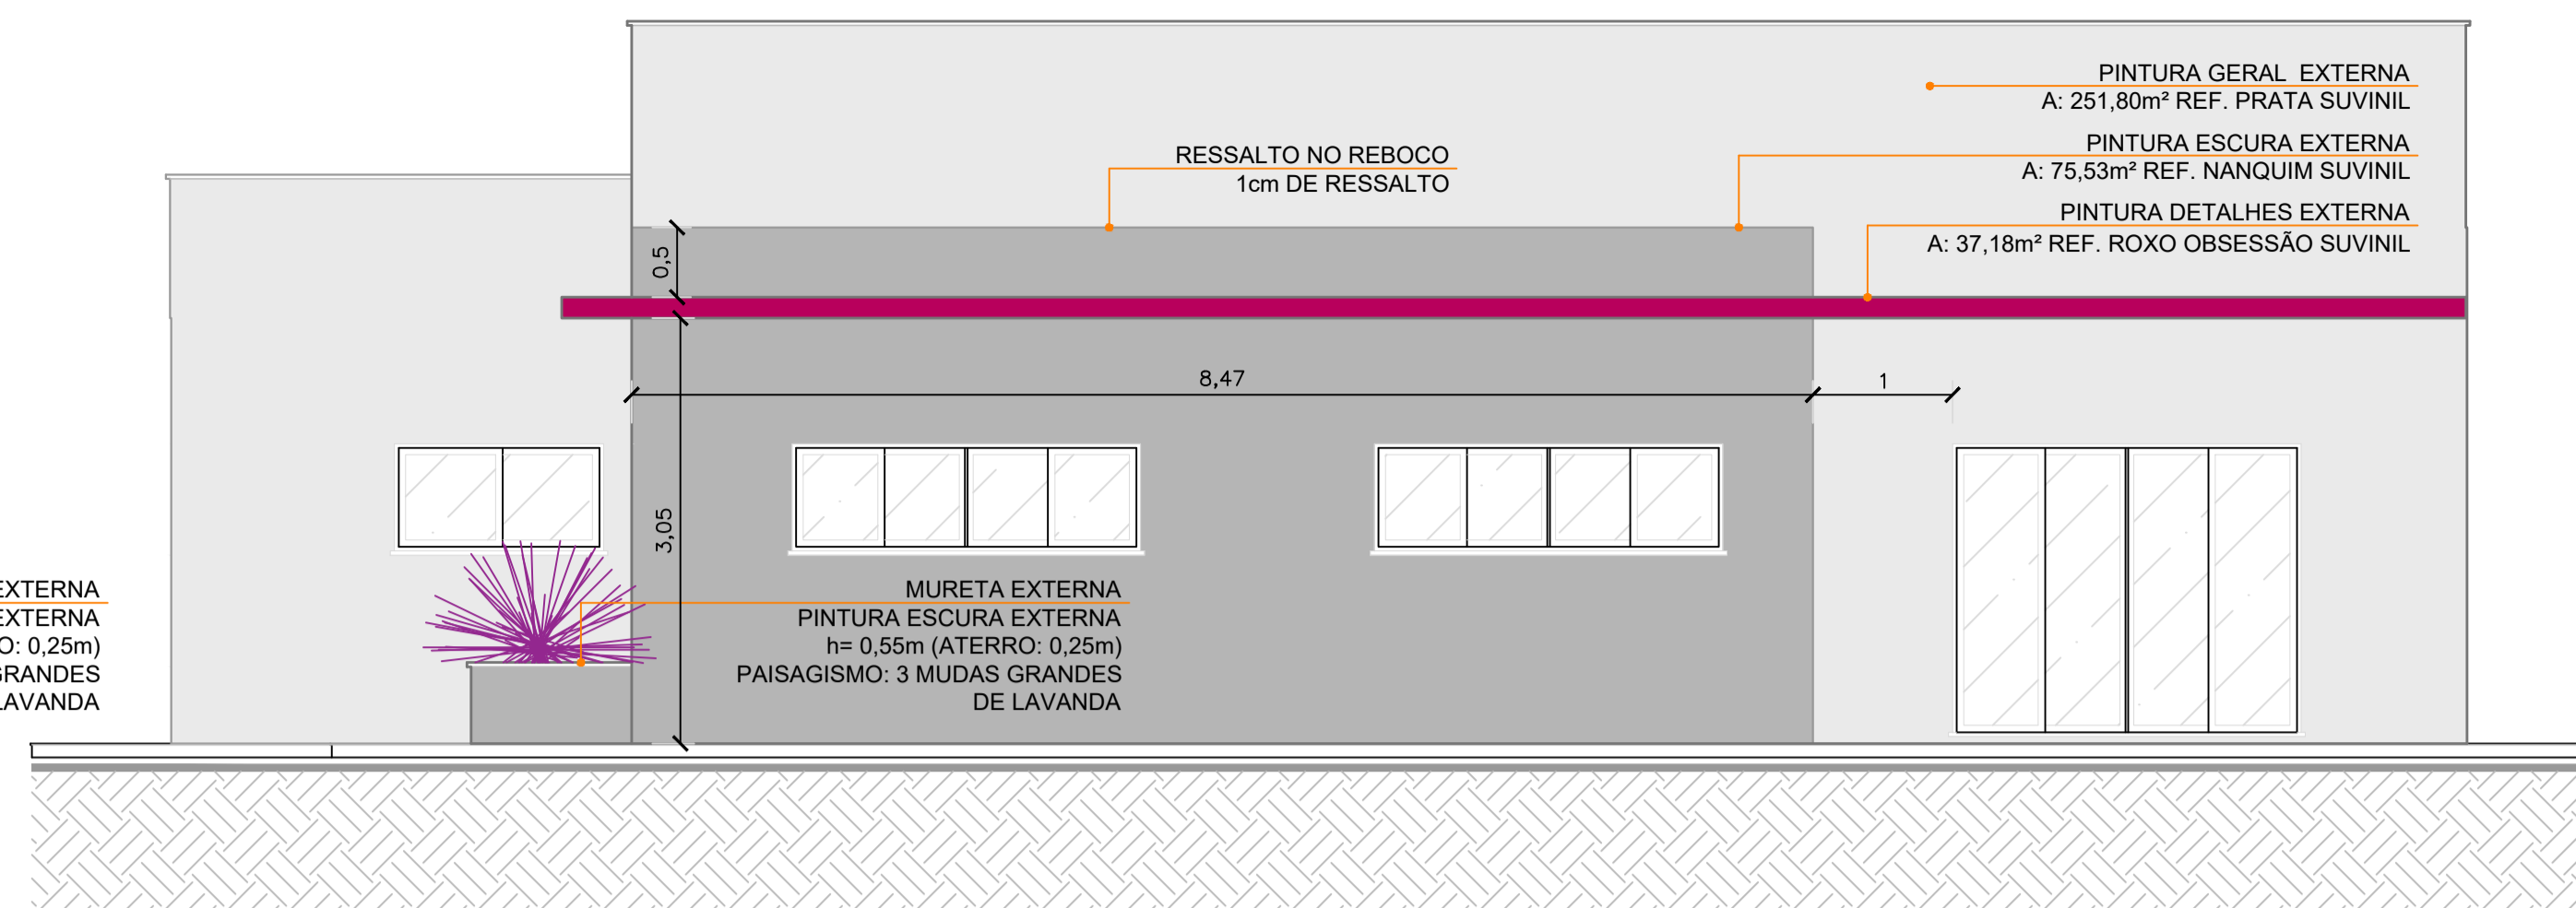

A8 ELEVÇÃO FUNDOS
ESC. 1/50

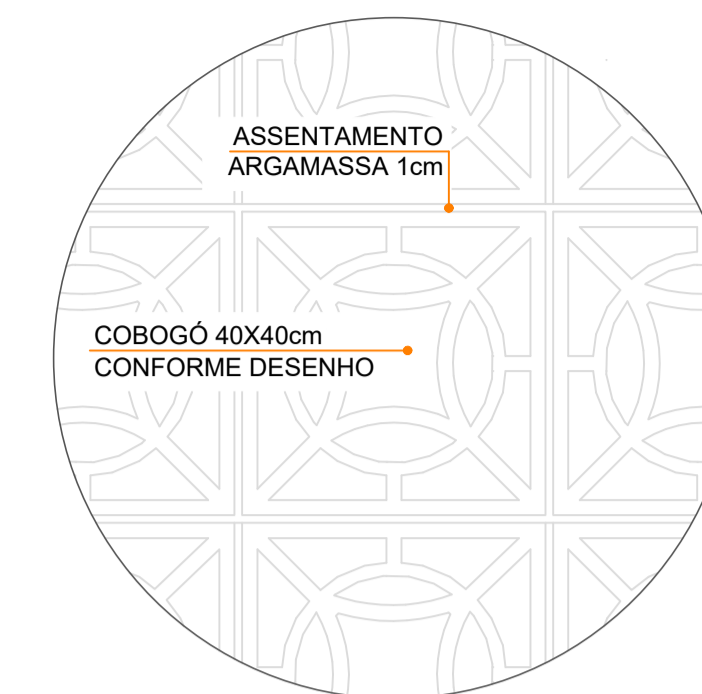

CO1 DETALHE CO1
ESC. 1/10

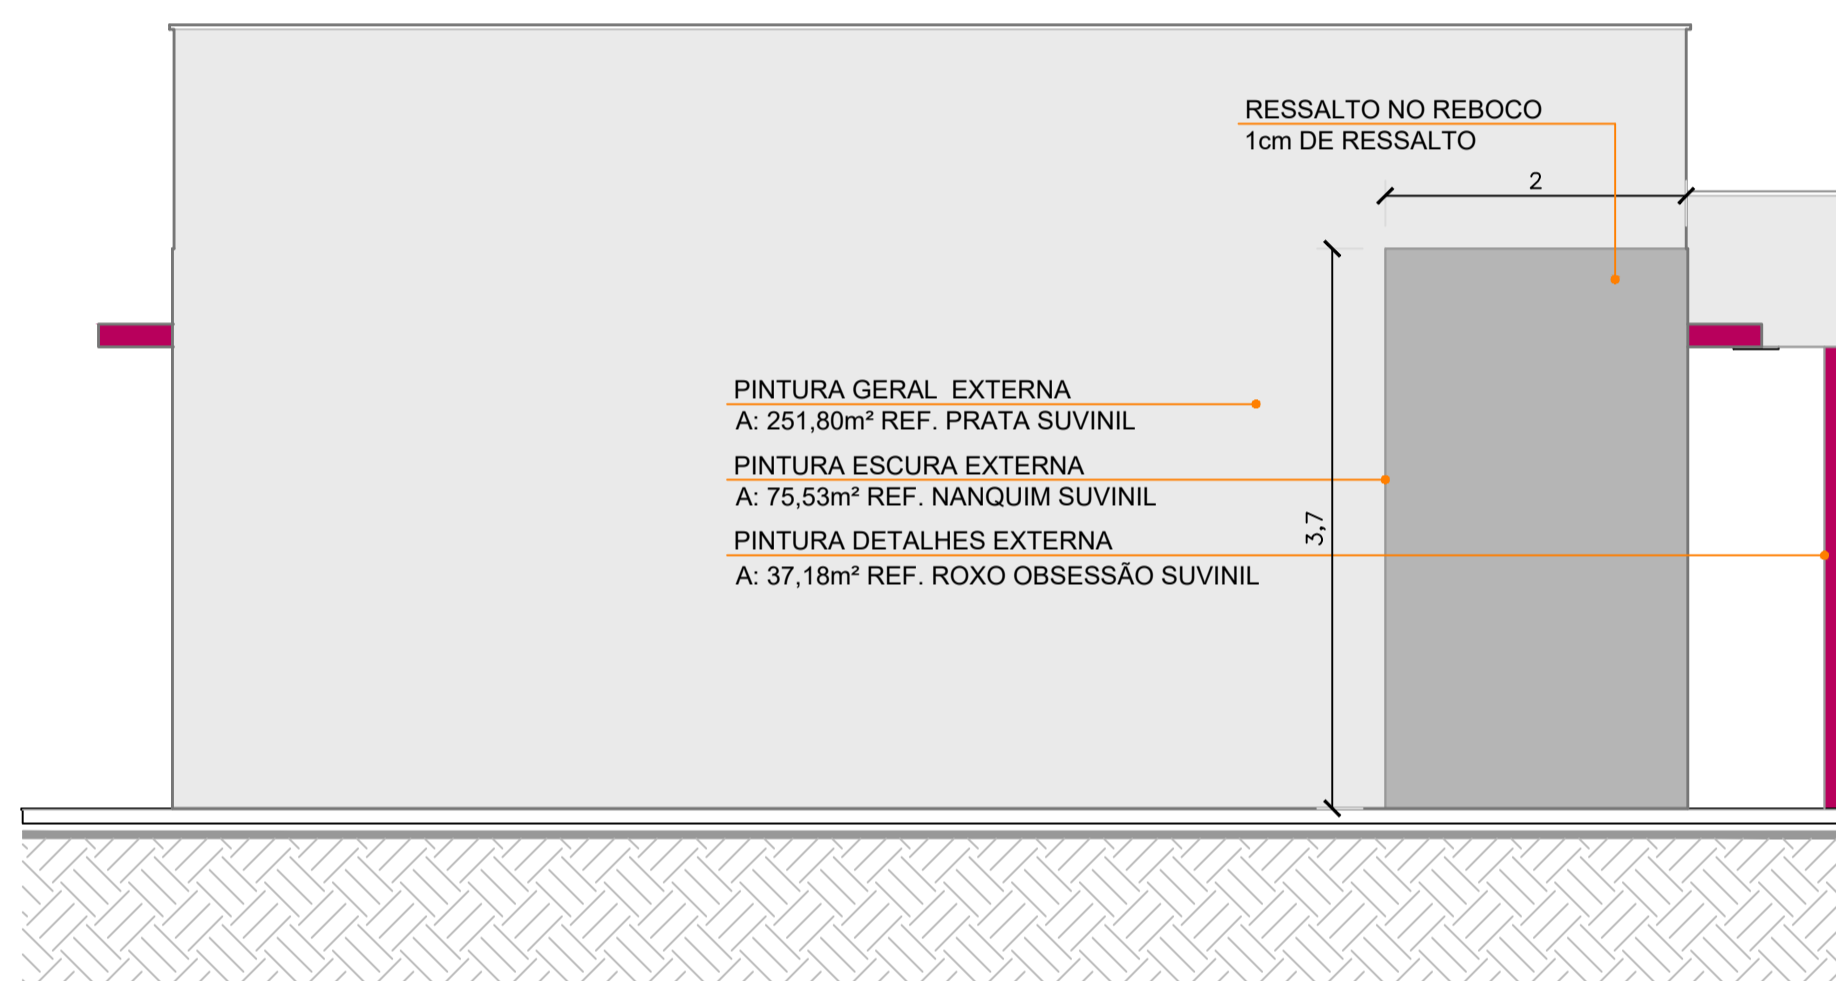

A8 ELEVÇÃO LATERAL ESQUERDA
ESC. 1/50



A12 VISTA PERSPECTIVA EDIFICAÇÃO NO TERRENO
ESC. S/E




A12 VISTA PERSPECTIVA BANHEIROS E ACESSO
ESC. S/E



A13 VISTA DA HORTA PARA A EDIFICAÇÃO À CONSTRUIR
ESC. S/E



A14 VISTA FRONTAL (SEM MURO)
ESC. S/E

 <p>ESTADO DE SANTA CATARINA PREFEITURA MUNICIPAL DE SÃO CRISTÓVÃO DO SUL SECRETARIA DE OBRAS - DEPARTAMENTO DE ENGENHARIA</p> <p>Rua Juvenino F. de Moraes, 19 - São Cristóvão do Sul/SC - CEP 89533-000 Fones: (0xx49) 3253-1200 - email: pmsc@pmsc.sc.org.br</p>		<p>PROJETO: PRANCHA: ARQ 04</p>
<p>OBRA: PROJETO CENTRO DE EVENTOS HÉLIO ANJOS ORTIZ</p> <p>LOCAL: Rua Augustinho Abreu, esquina com Servidão, Monte Alegre - São Cristóvão do Sul - SC</p>		<p>PROJETO: PROJETO ARQUITETÔNICO</p> <p>ARQUIVO: CENTRO DE EVENTOS HÉLIO ANJOS ORTIZ.dwg</p>
<p>DESCRIÇÃO: FACHADAS E MAQUETE ELETRÔNICA (3D)</p>	<p>ESCALA: INDICADA</p> <p>UNIDADE: METRO</p>	<p>ÁREA TERRENO: 149,37m²</p> <p>ÁREA A CONSTRUIR: 2021,2024</p>
<p>PROPRIETÁRIO: Prefeitura Municipal de São Cristóvão do Sul - Prefeita Ise A. Leobet</p>	<p>ADMINISTRAÇÃO MUNICIPAL: 2021-2024</p>	<p>DESENHO: ARQ. SANDRO BITTENCOURT CABRAL</p> <p>DATA: 18/12/2023</p> <p>REVISÃO: 18/12/2023</p>
<p>RESPONSÁVEL TÉCNICO: Eng. Ciro Fontana Sardi - CREA/SC 063545-0 (e-mail: engenheirocros@gmail.com)</p>		<p>DATA: 18/12/2023</p> <p>REVISÃO: 18/12/2023</p>