



A14 VISTA DOS COBOGÓS EM FACHADA E ACESSO PRINCIPAL
ESC. S/E



A14 VISTA EM PERSPECTIVA DA FACHADA (SEM MURO)
ESC. S/E



A16 VISTA DA VISTA DA FLOREIRA DA EDIFICAÇÃO À CONSTRUIR
ESC. S/E




A15 VISTA ENTRE EDIF. EXISTENTES (ESCOLA E POSTO DE SAÚDE)
ESC. S/E




A16 VISTA PARALELA A ESCOLA (FACHADA FUNDOS DA EDIF. NOVA)
ESC. S/E



A18 VISTA INTERNA (SUGESTÃO LAYOUT CADEIRAS)
ESC. S/E

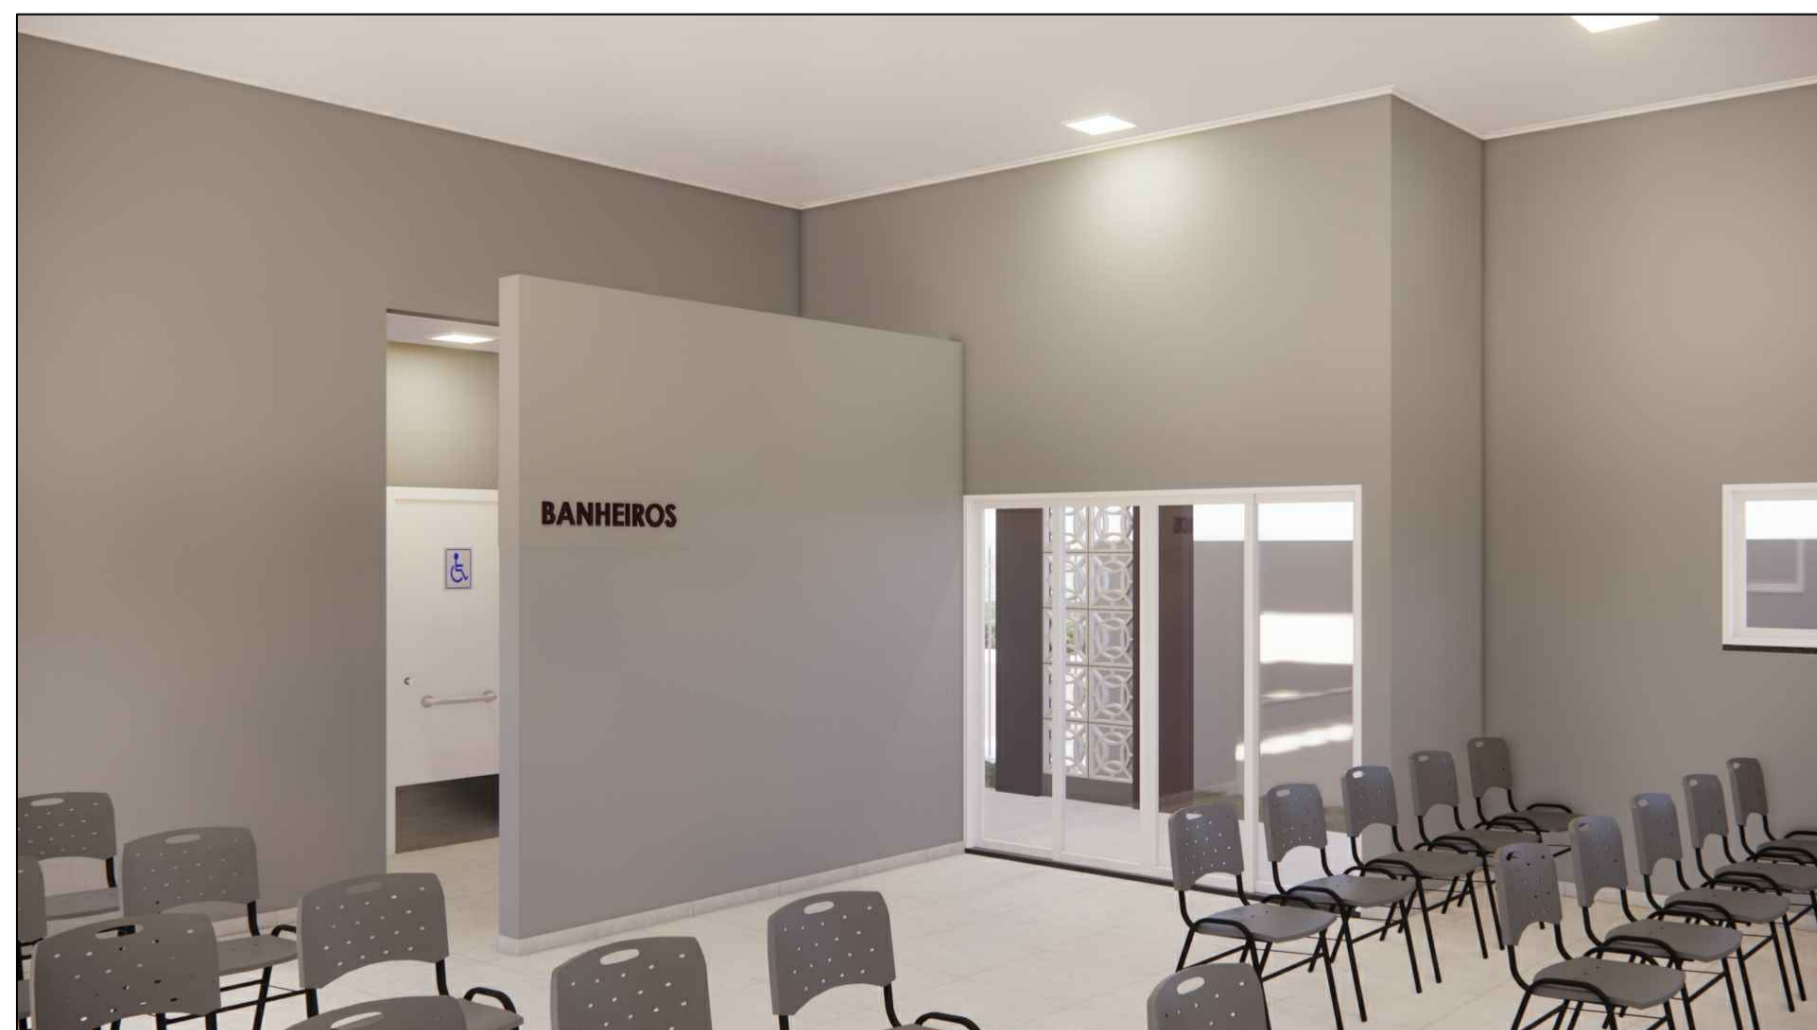

A18 VISTA INTERNA DO ACESSO PRINCIPAL E DA PAREDE DOS WCS
ESC. S/E

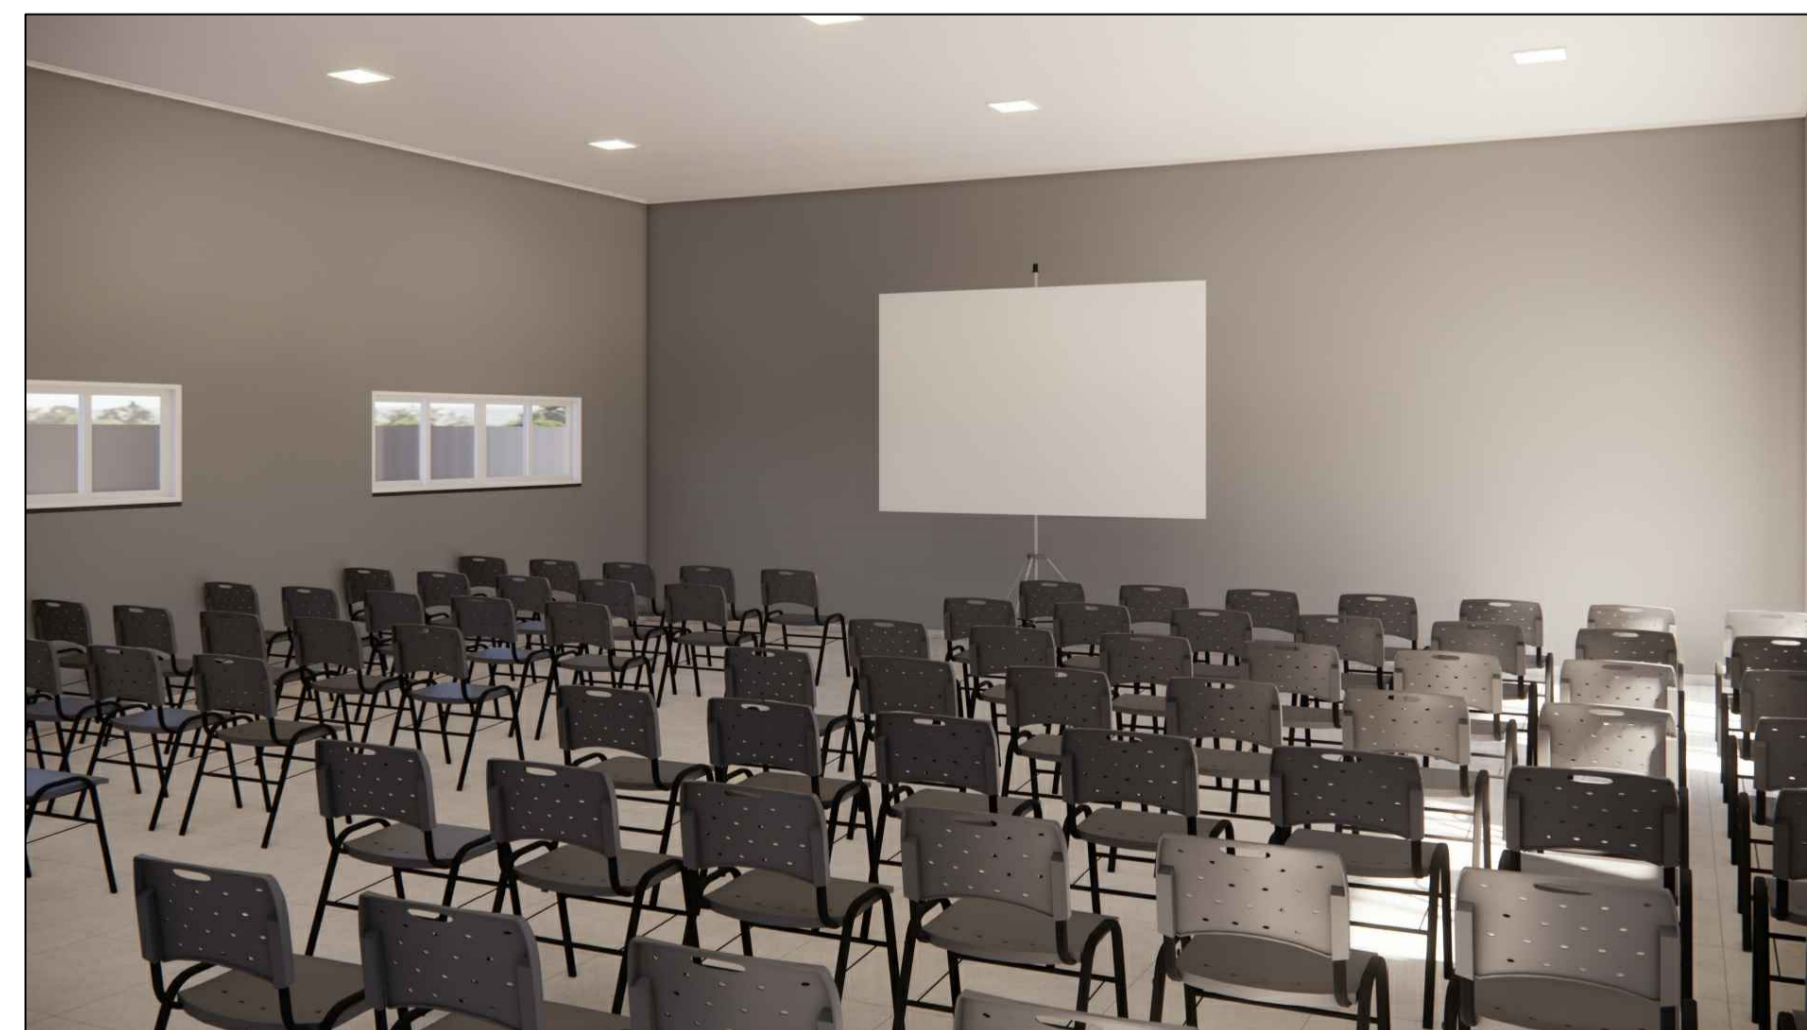

A17 VISTA INTERNA (SUGESTÃO LAYOUT PROJETER E PAREDE PRINCIPAL PARA APRESENTAÇÕES)
ESC. S/E

 <p>ESTADO DE SANTA CATARINA PREFEITURA MUNICIPAL DE SÃO CRISTÓVÃO DO SUL SECRETARIA DE OBRAS - DEPARTAMENTO DE ENGENHARIA</p> <p>Rua Juvenino F. de Moraes, 19 - São Cristóvão do Sul/SC - CEP 89633-000 Fones: (0xx48) 3253-1200 - email: pmnsc@pmnsc.org.br</p>		PROJETO:	PRANCHA:
		ARQ 05	
<p>OBRA: PROJETO CENTRO DE EVENTOS HÉLIO ANJOS ORTIZ</p> <p>LOCAL: Rua Augustinho Abreu, esquina com Servidão, Monte Alegre - São Cristóvão do Sul - SC</p>		PROJETO:	PROJETO ARQUITETÔNICO
DESCRIÇÃO:	IMAGENS MAQUETE ELETRÔNICA (3D)	ARQUIVO:	CENTRO DE EVENTOS HÉLIO ANJOS ORTIZ.dwg
PROPRIETÁRIO:	Prefeitura Municipal de São Cristóvão do Sul - Prefeita Ise A. Leobet	ESCALA:	INDICADA
RESPONSÁVEL TÉCNICO:	Eng. Ciro Fontana Sardi - CREA/SC 063545-0 (e-mail: engenheiroc@gmail.com)	UNIDADE:	METRO
		ÁREA TERRENO:	
		ÁREA A CONSTRUIR:	149,37m²
		ADMINISTRAÇÃO MUNICIPAL:	2021-2024
		DESENHO:	ARQ. SANDRO BITTENCOURT CABRAL
		DATA:	18/12/2023
		REVISÃO:	18/12/2023