

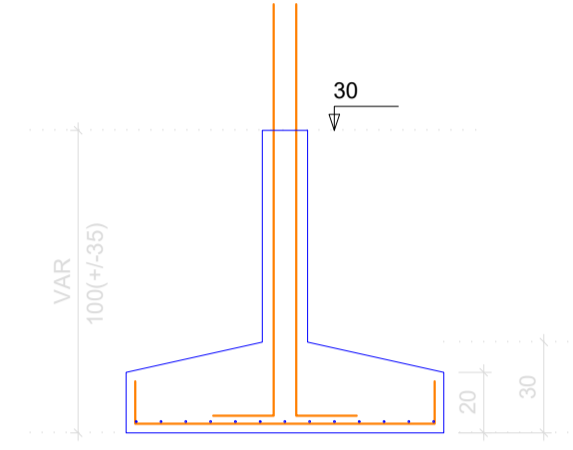


Nome	Seção (cm)	X (cm)	Y (cm)	Pilar				Fundação					
				Carga Máx. (tf)	Carga Min. (tf)	Mx (kgf.m)	My (kgf.m)	Fx (tf)	Fy (tf)	Lado B (cm)	Lado H (cm)	h0 / ha (cm)	df (cm)
P1	15x30	331.35	1630.05	5.1	4.9	400	100	0.1	0.8	65	80	25	150
P2	15x40	556.85	1637.55	12.2	12.0	800	1000	1.9	1.6	105	125	25	150
P3	15x30	984.80	1637.55	9.0	8.9	200	800	1.6	0.4	90	105	25	150
P4	15x30	7.50	1300.05	6.2	6.0	500	100	0.2	0.9	75	90	25	150
P5	15x30	338.85	1307.55	16.0	15.9	200	1100	2.2	0.3	110	125	25	150
P6	15x40	979.80	1307.55	17.6	17.3	200	2900	5.7	0.4	125	150	25	150
P7	15x30	1092.30	1290.05	2.6	2.5	100	100	0.1	0.1	65	80	25	150
P8	15x30	574.85	1172.60	3.6	3.4	100	900	1.8	0.1	90	105	25	150
P9	15x30	1092.30	1176.80	1.4	1.2	100	100	0.1	0.1	65	80	25	150
P10	15x30	7.50	900.10	8.3	8.1	100	100	0.1	0.1	90	105	25	150
P11	15x30	884.80	907.60	5.1	4.9	700	100	0.1	1.4	75	90	25	150
P12	15x30	992.30	900.10	6.4	6.3	500	100	0.1	0.9	75	90	25	150
P13	15x30	7.50	457.55	8.7	8.5	100	100	0.1	0.1	90	105	25	150
P14	15x30	992.30	457.55	9.2	9.0	200	100	0.1	0.3	90	105	25	150
P15	15x30	7.50	15.00	8.3	8.2	600	500	0.9	1.1	90	105	25	150
P16	15x30	492.40	7.50	10.0	9.8	100	100	0.2	0.1	90	105	25	150
P17	15x30	984.80	7.50	8.5	8.3	400	700	1.4	0.8	90	105	25	150


Planta de locação escala 1:50

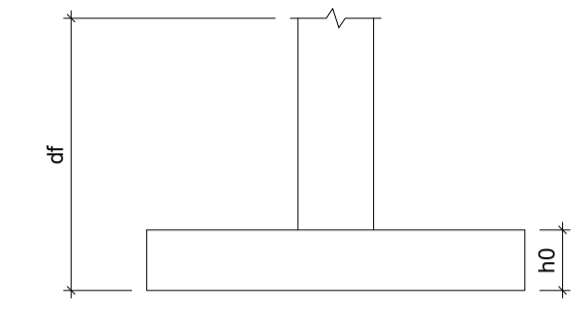


P8=P10=P13=P14=P15=P16=P17

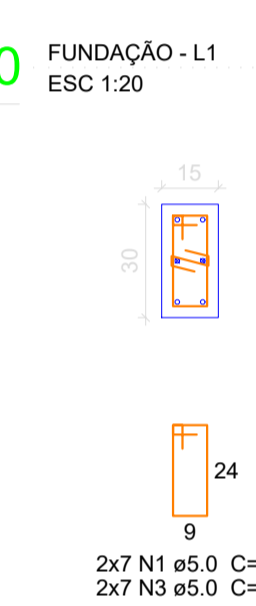


P3

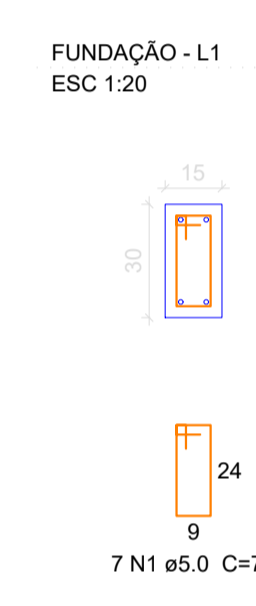


S3=S8=S10=S13=S14=S15=S16=S17

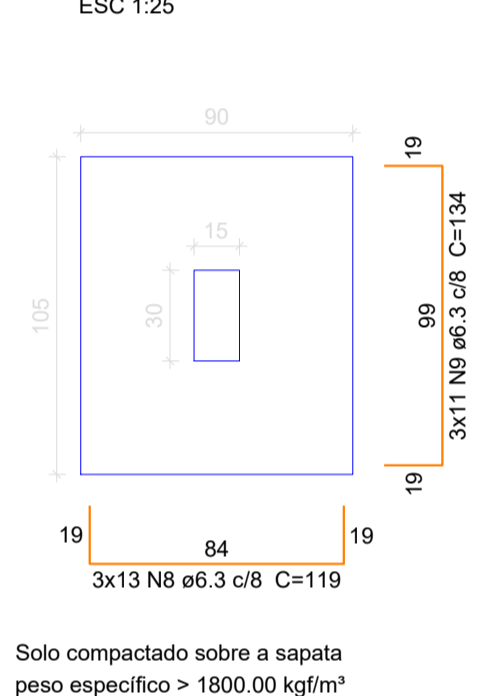

P2

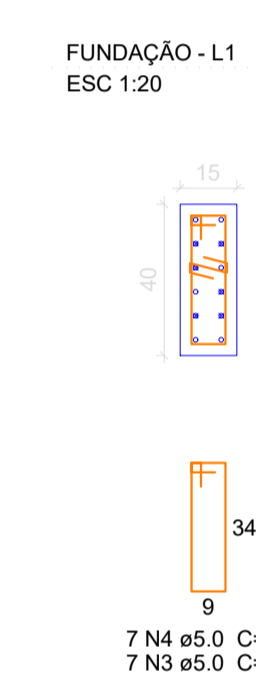


S2

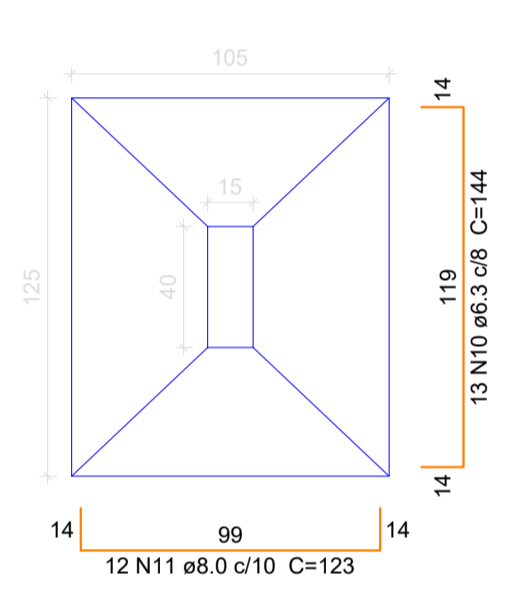


457.55


P5

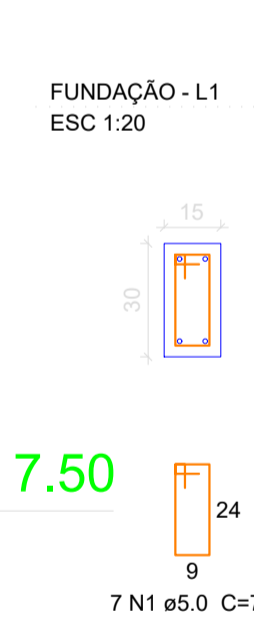


S5

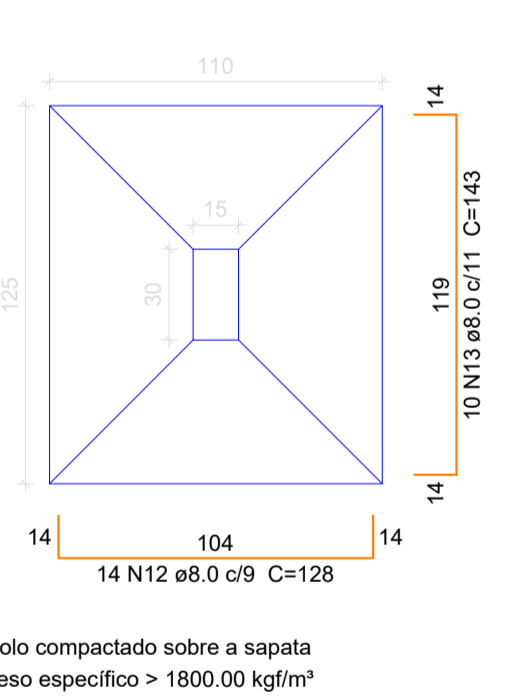

P6

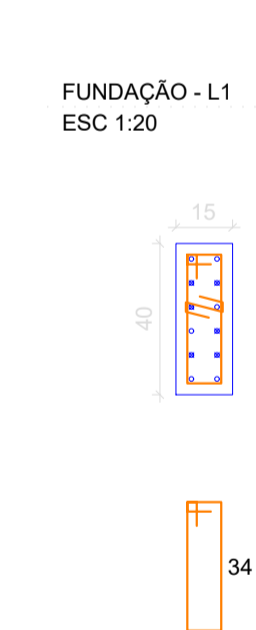


S6

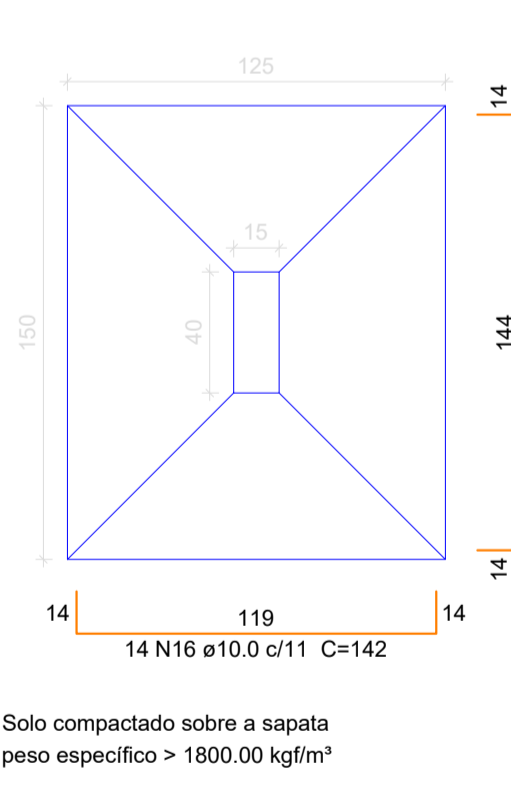


7.50


P17

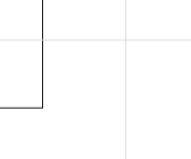


S4=S11=S12

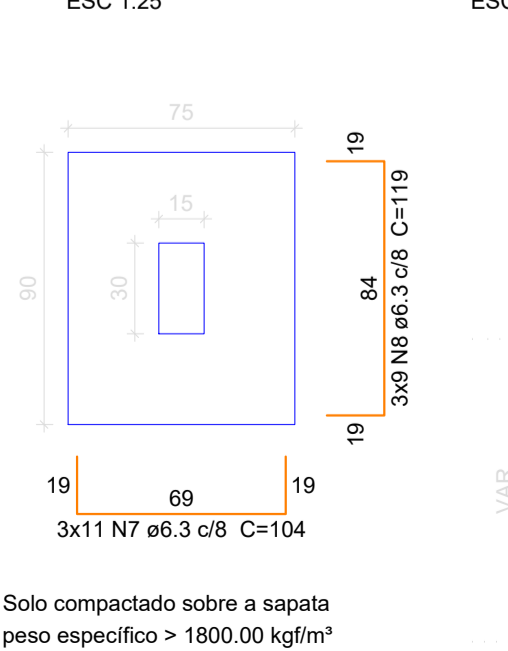


P1=P7=P9

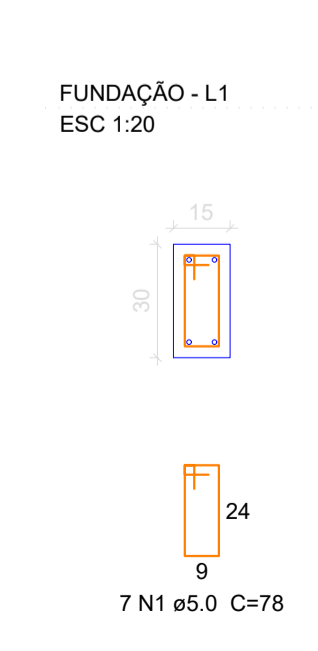


S1=S7=S9

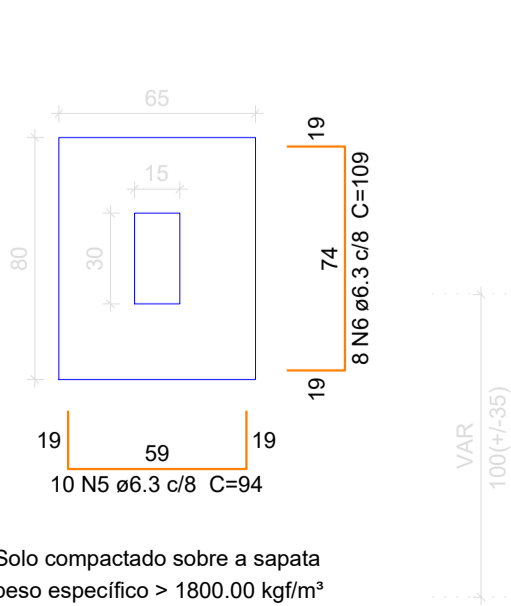

P11

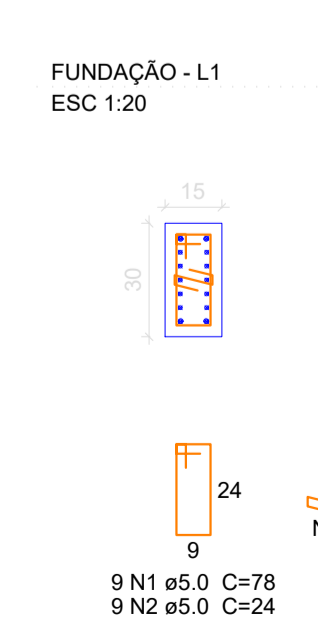

P4=P12

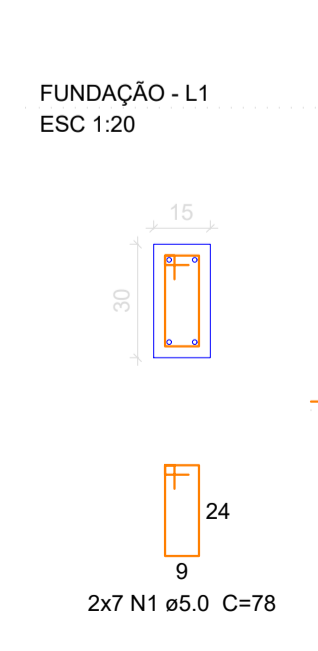

**PREF. MUN. DE SÃO CRISTÓVÃO DO SUL**

	TÍTULO	PRANCHA
	PROJETO ESTRUTURAL	ES/01
REFERÊNCIA	PLANTA DE LOCAÇÃO E DET SAPATAS	
PROPRIETÁRIO	ASSINATURA	
PREFEITURA SCS CPF/CGC		
RESPONSÁVEL TÉCNICO	PREFEITURA	
ENG. CIRO FONTANA SURDI CBEA/SC 063545-0		
DESENHO	ESCALA	PREFEITURA
01	INDICADA DATA - REV 02 30/12/2023	

Rua Juventino França de Moraes, 19  
São Cristóvão do Sul  
FONE 49 3253-1200