



A3 PLANTA BAIXA (ETAPA 01)  
Esc. 1/50




A8 VISTA 3D 01  
Esc. 1/50

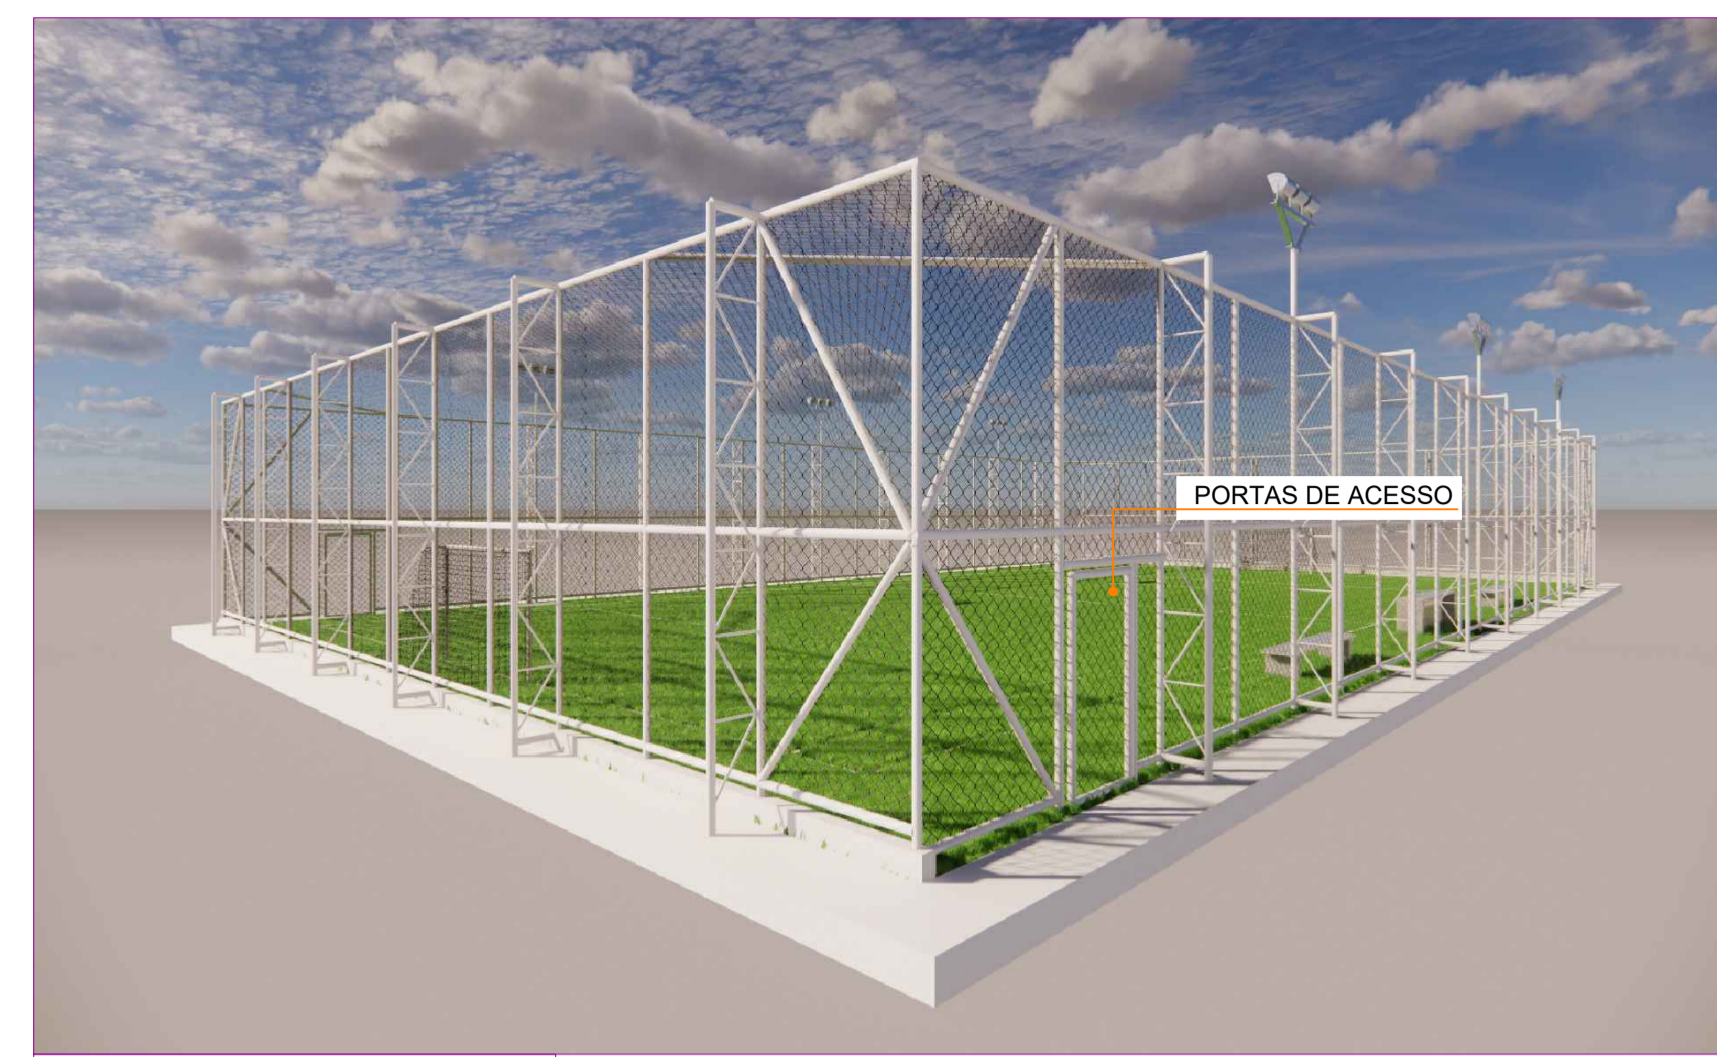


A9 VISTA 3D 02  
Esc. 1/50

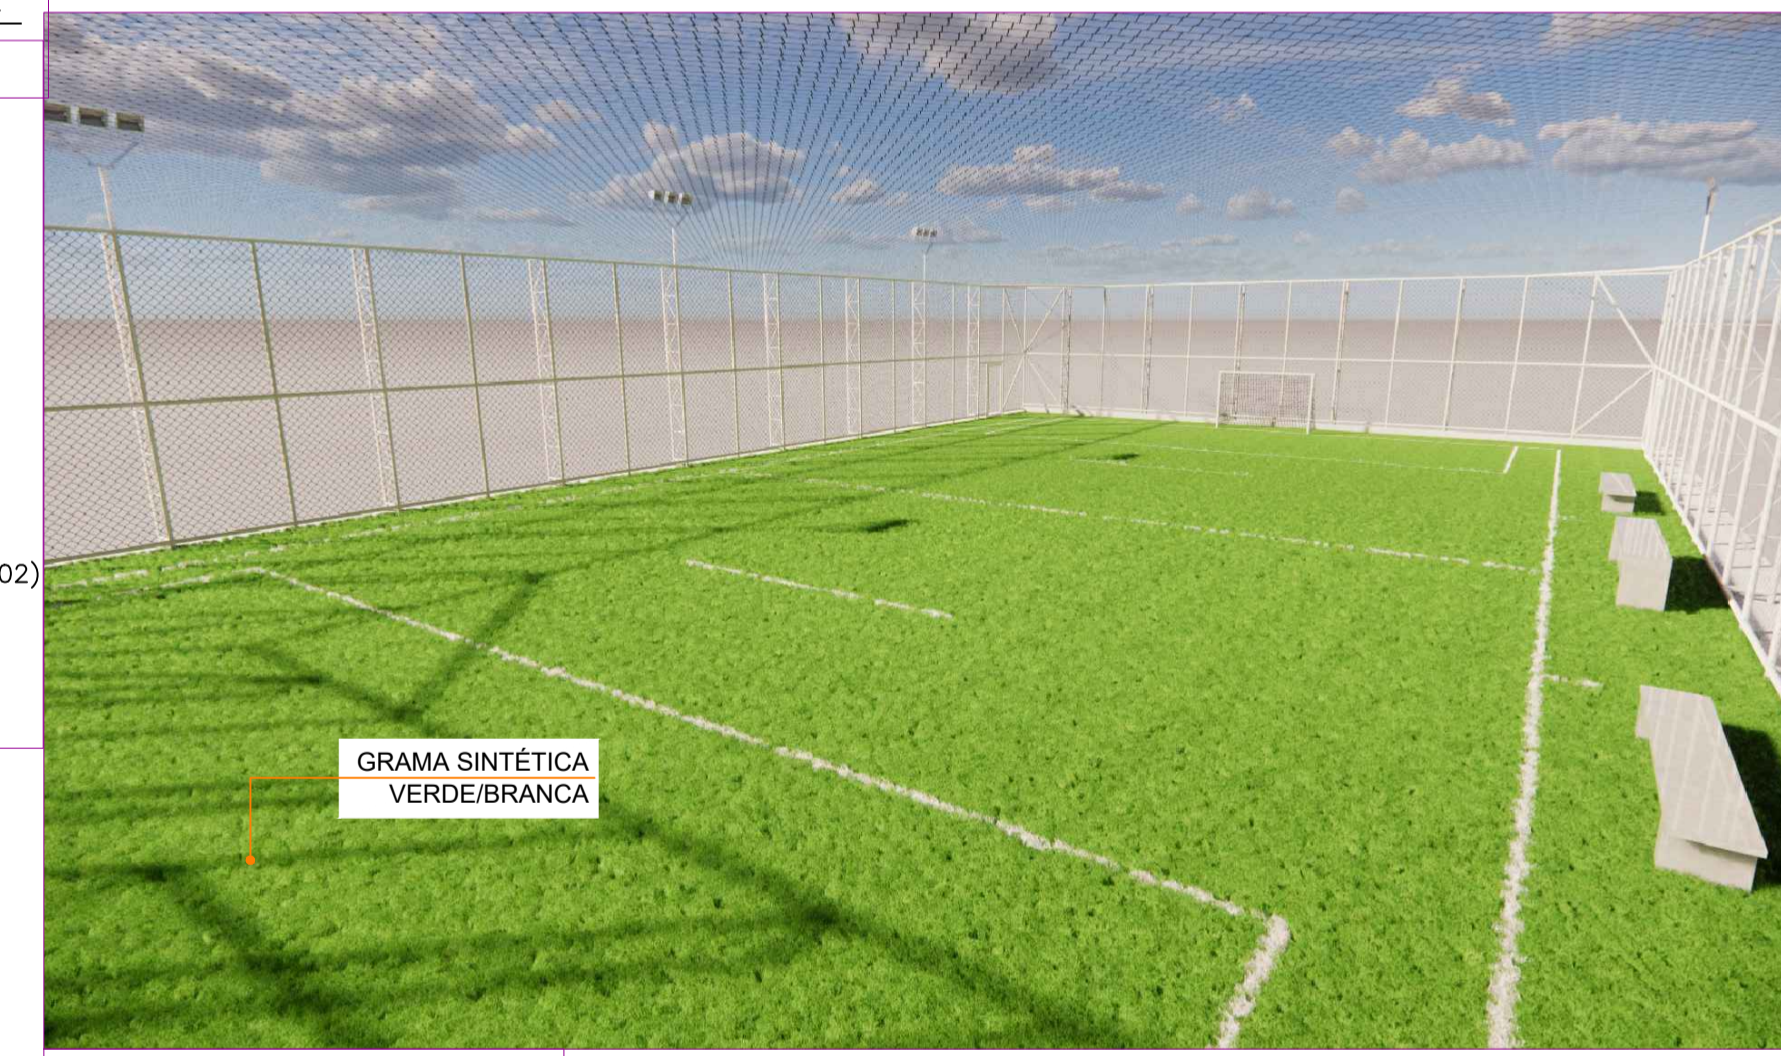


A10 VISTA 3D 03  
Esc. 1/50

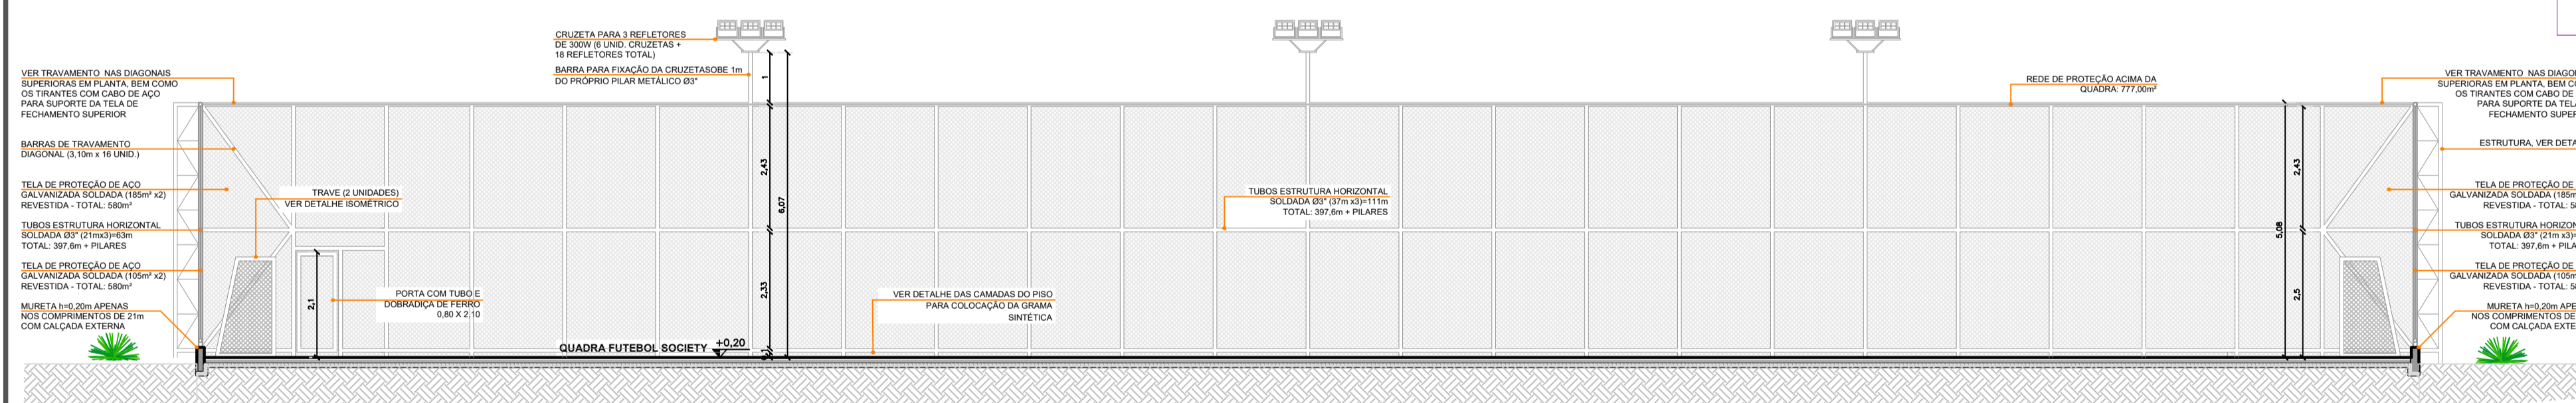

A4 CORTE AA (ETAPA 01/ ETAPA 02)  
Esc. 1/50

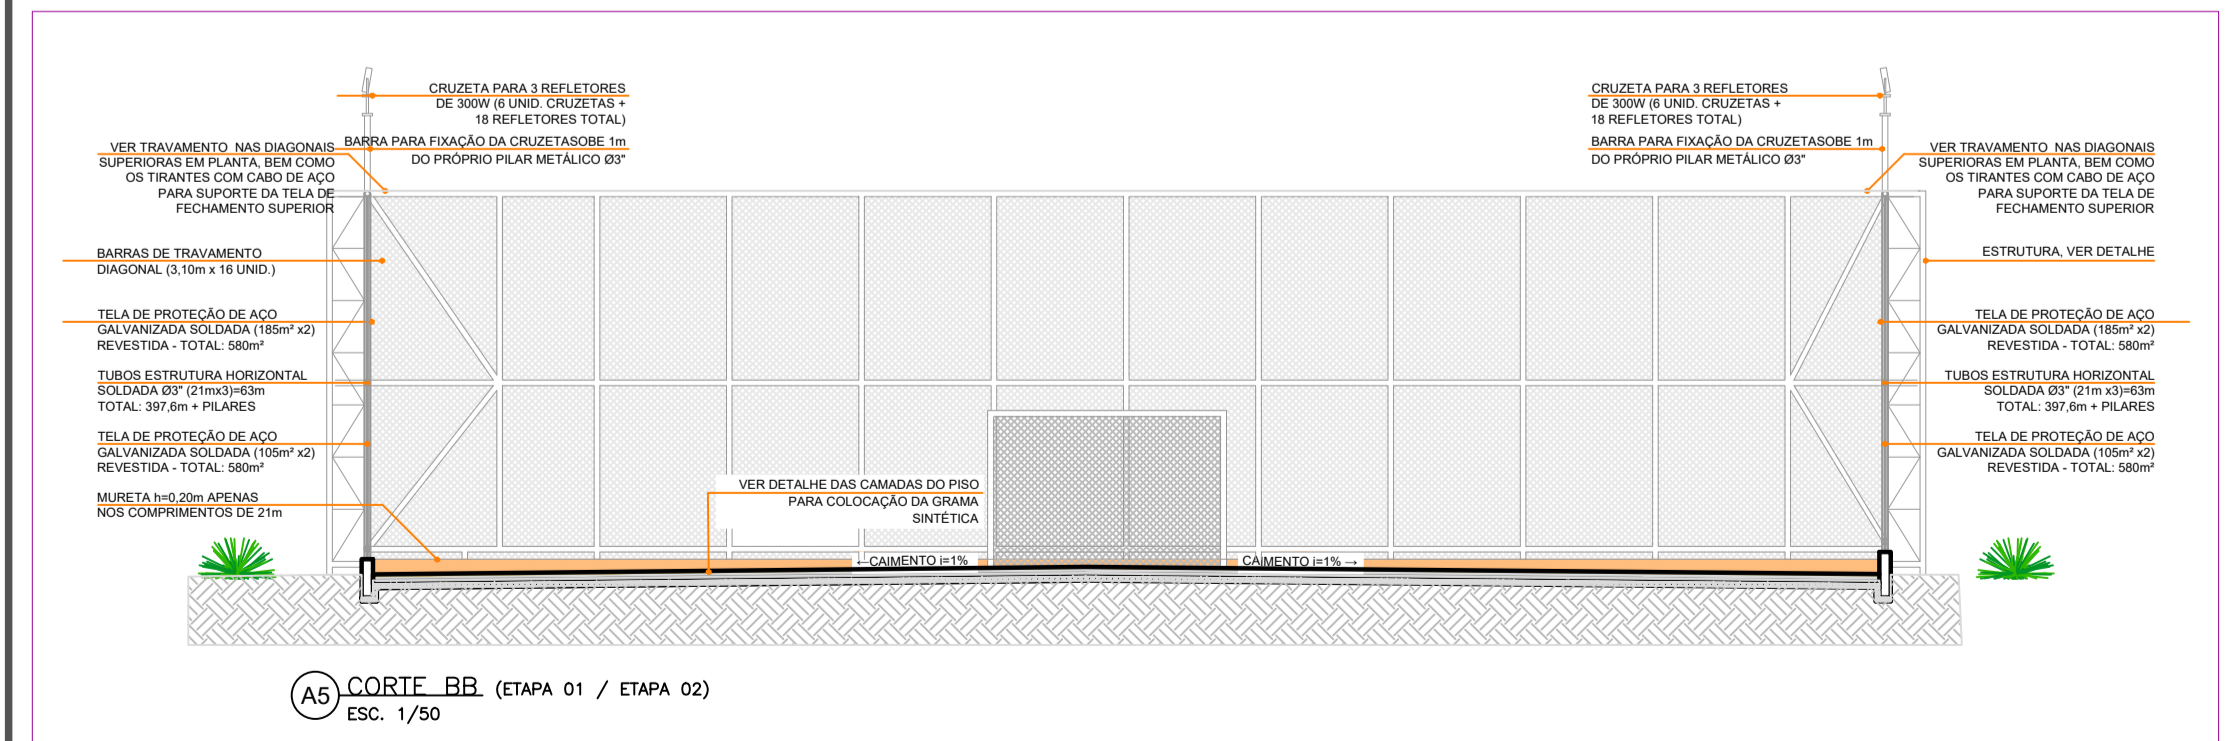

A5 CORTE BB (ETAPA 01 / ETAPA 02)  
Esc. 1/50

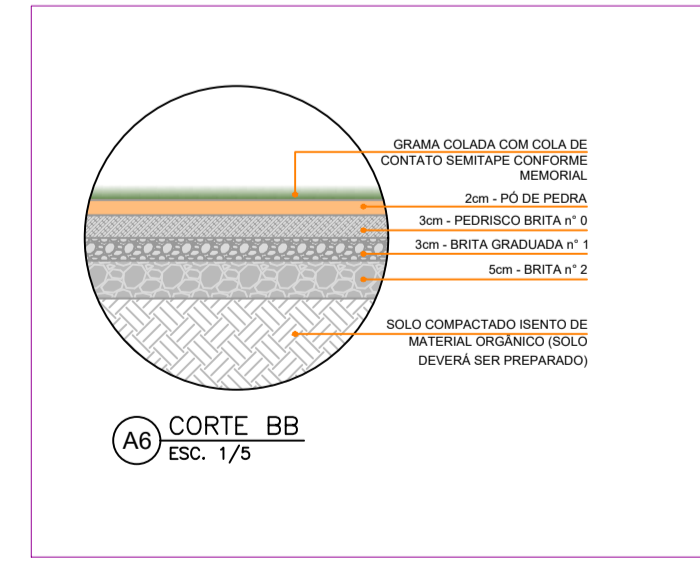

A6 CORTE BB  
Esc. 1/5

ESTADO DE SANTA CATARINA  
**PREFEITURA MUNICIPAL DE SÃO CRISTÓVÃO DO SUL**  
 SECRETARIA DE OBRAS - DEPARTAMENTO DE ENGENHARIA  
 Rua Juvenino F. de Moraes, 19 - São Cristóvão do Sul/SC - CEP 89533-000  
 Fones: (0xx49) 3253-1200 - e-mail: pmsc@pmsc.org.br

REFORMA DA QUADRA FUTEBOL P/ SOCIETY PARA A COHAB  
 LOCAL: Rua Nereu Machado Vargas

PROJETO:	PROJETO ARQUITETÔNICO
ARQUIVO:	QUADRA SOCIETY.dwg
ESCALA:	INDICADA
UNIDADE:	METRO
ÁREA TERRENO:	-
FECHAMENTO DA QUADRA:	896,27 m²
RESPONSÁVEL TÉCNICO:	ADMINISTRAÇÃO MUNICIPAL: 2021-2024
DESENHO:	ENG CIRO FONTANA SURDI
DATA:	18/06/2024
REVISÃO:	-

FRANCHA TOTAL  
 01 | 02