

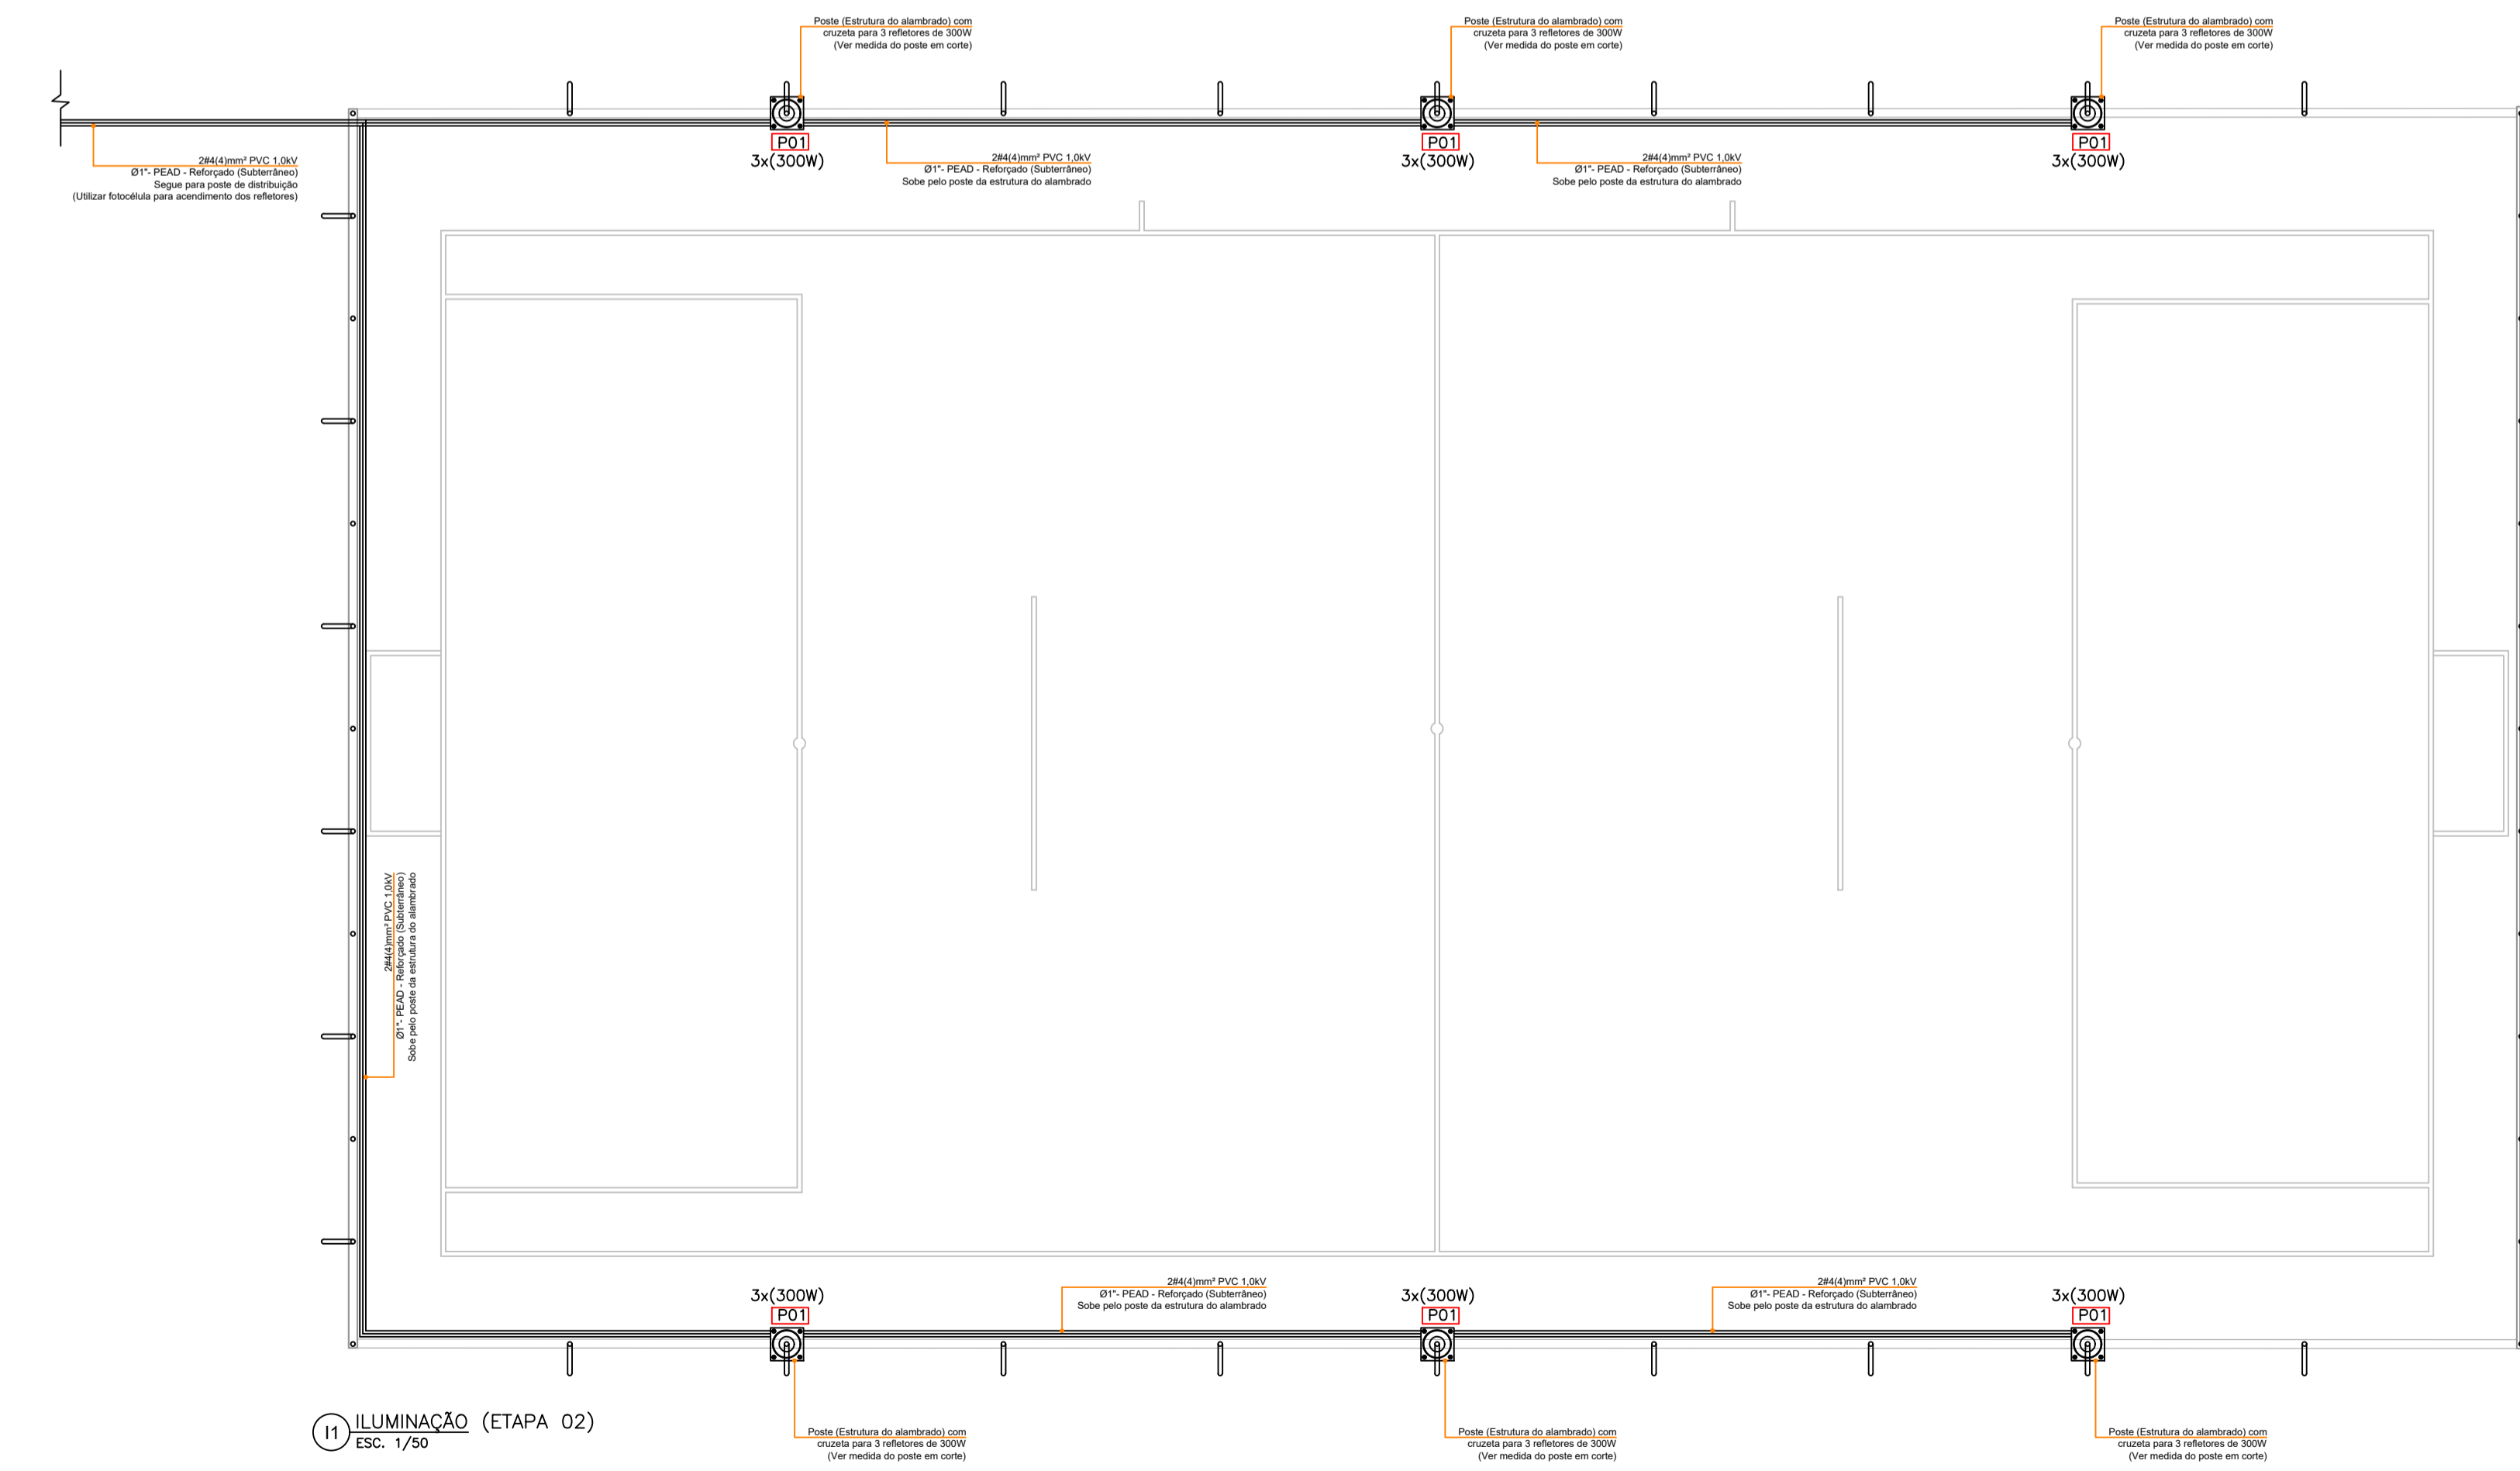



D1 DRENAGEM (ETAPA 01)
ESC. 1/50

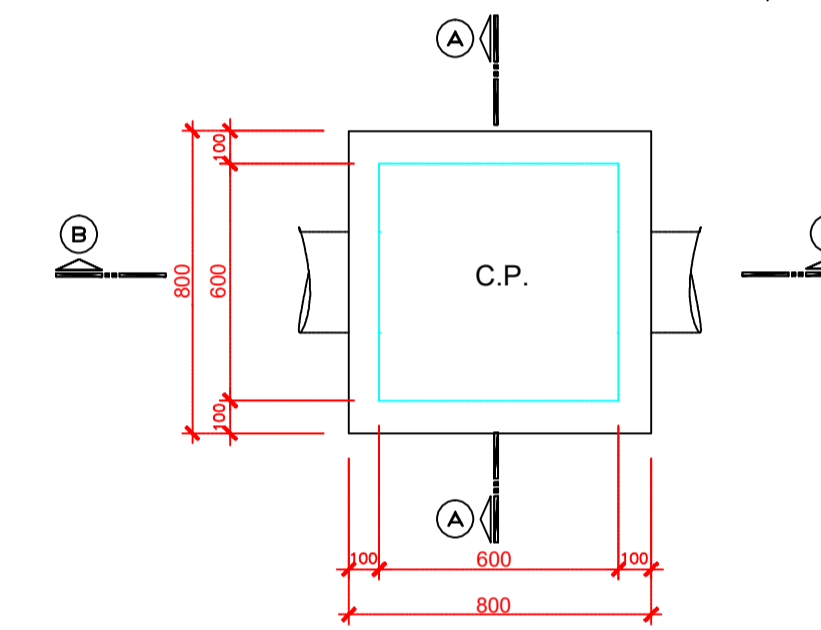


D2 ILUMINAÇÃO (ETAPA 02)
ESC. 1/50

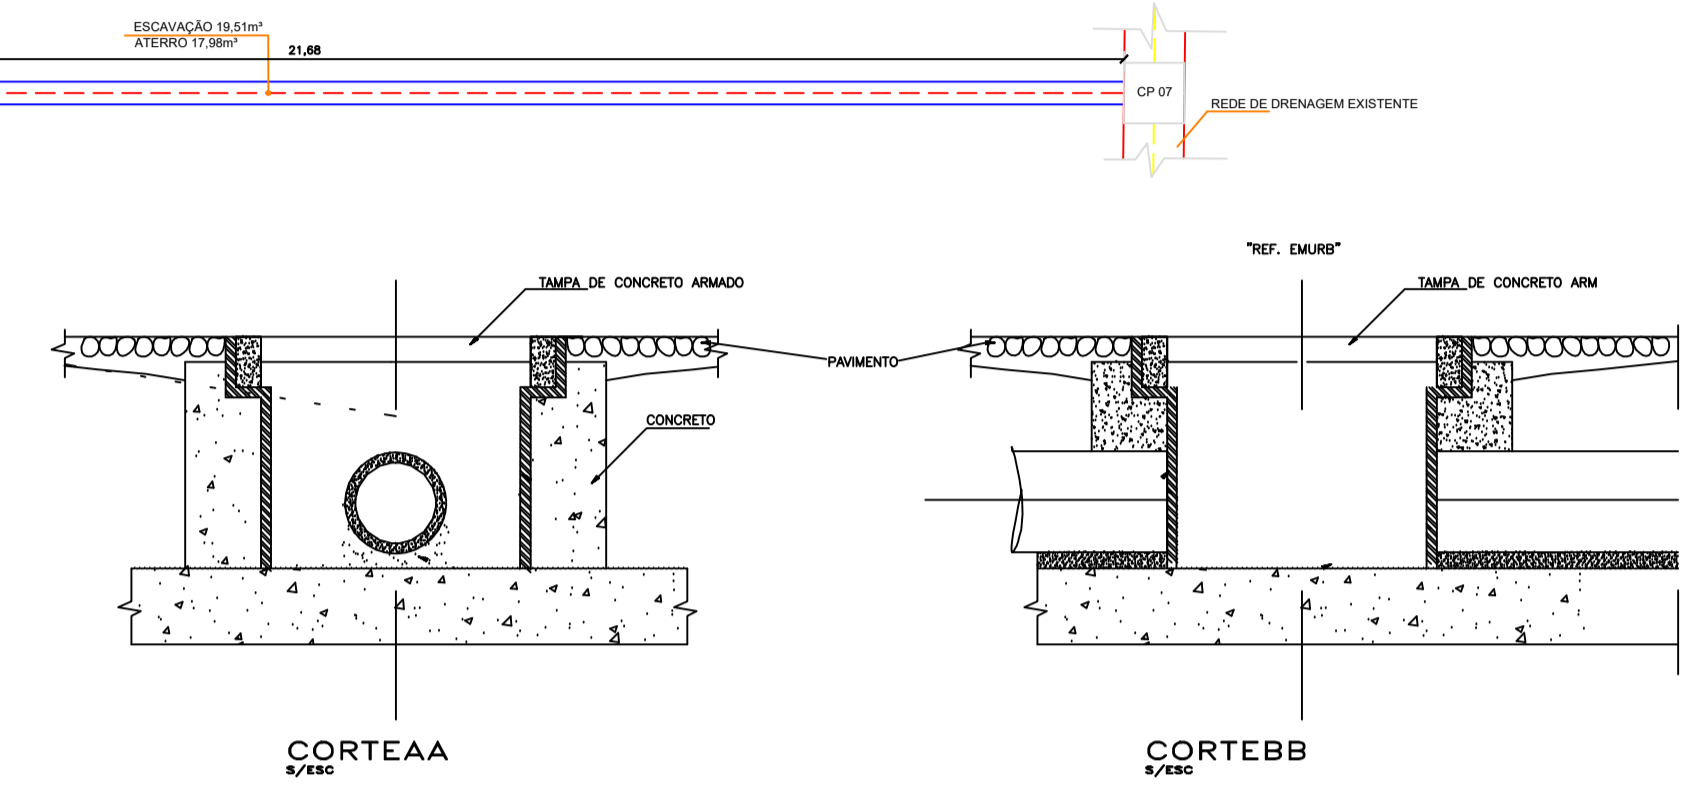


DETALHE CAIXA DE PASSAGEM (CAIXA CEGA) S ESC

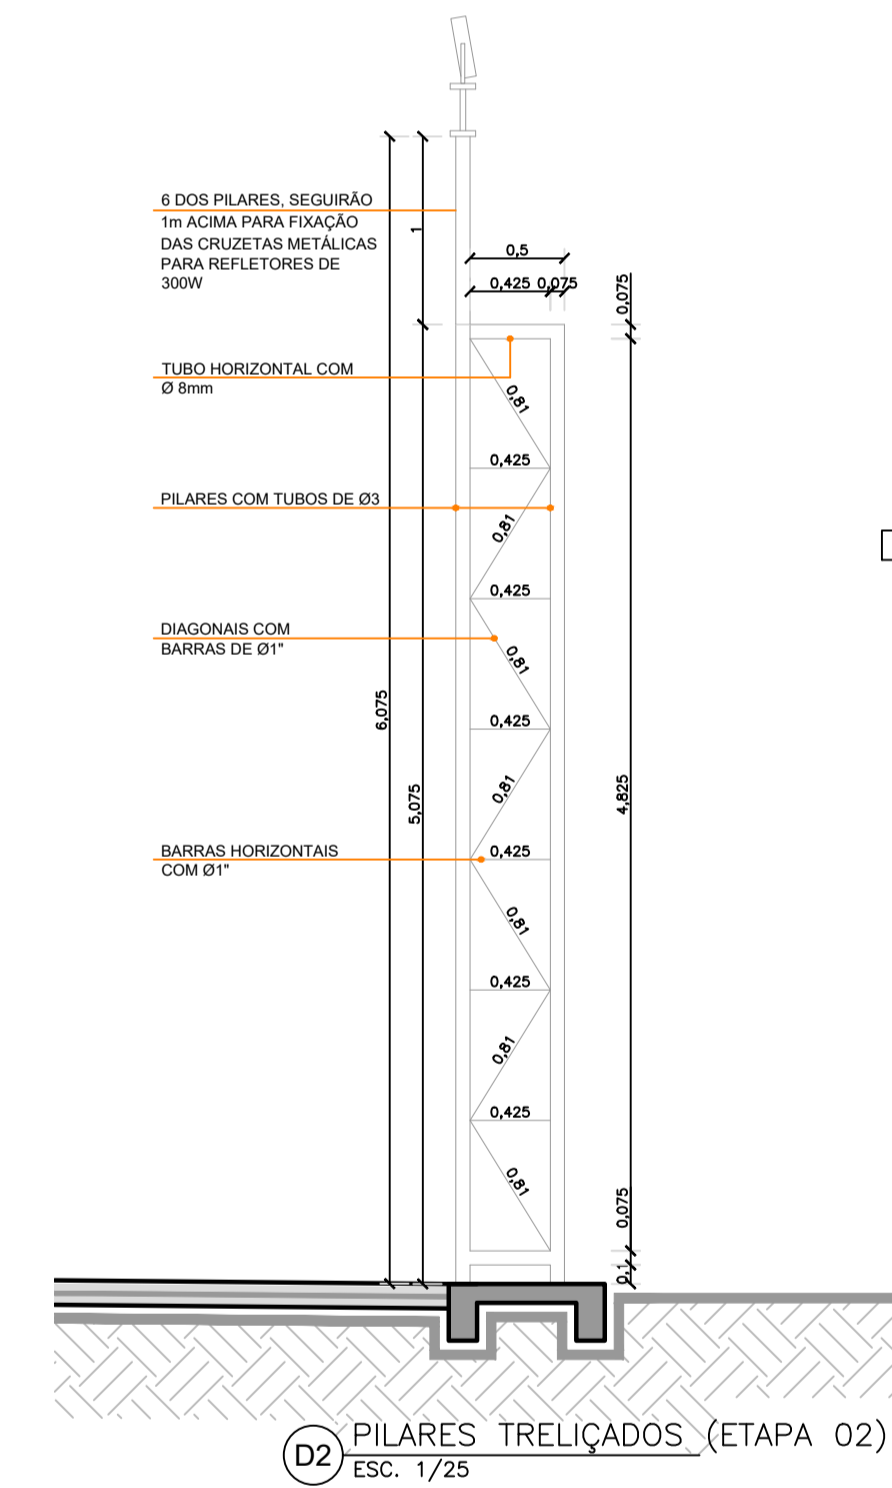

D2 PILARES TRELIÇADOS (ETAPA 02)
ESC. 1/25

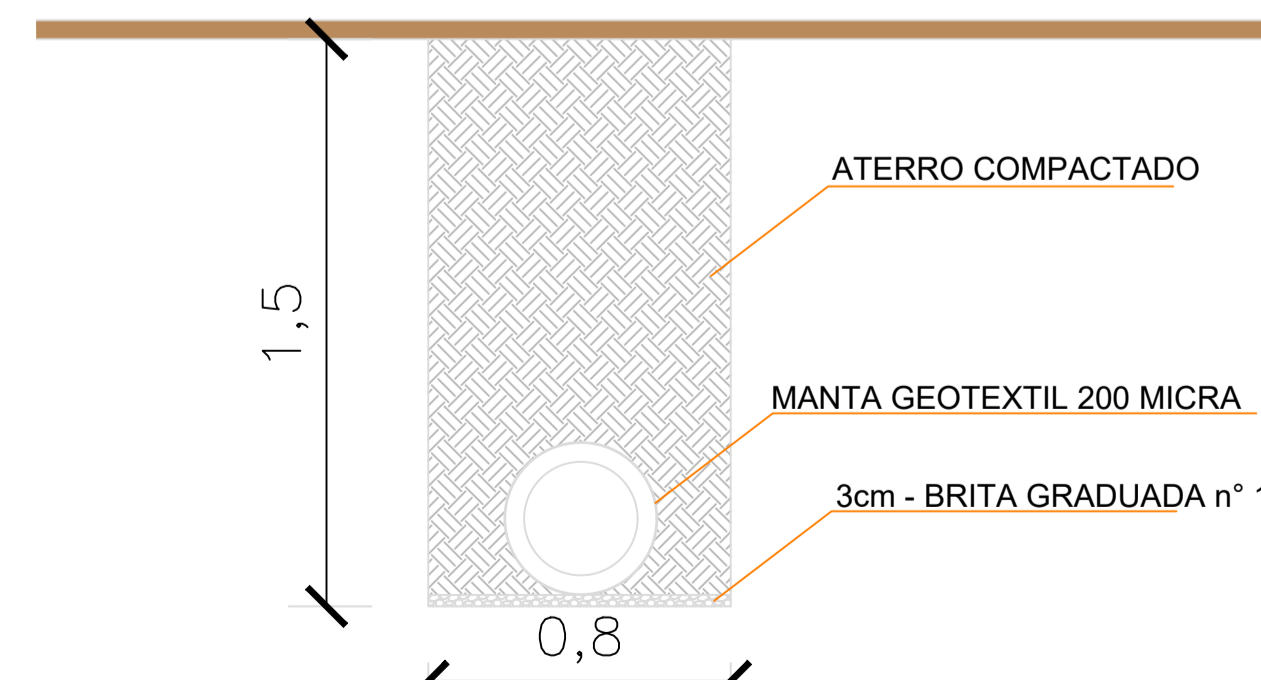

D3 CORTE DD
ESC. 1/50

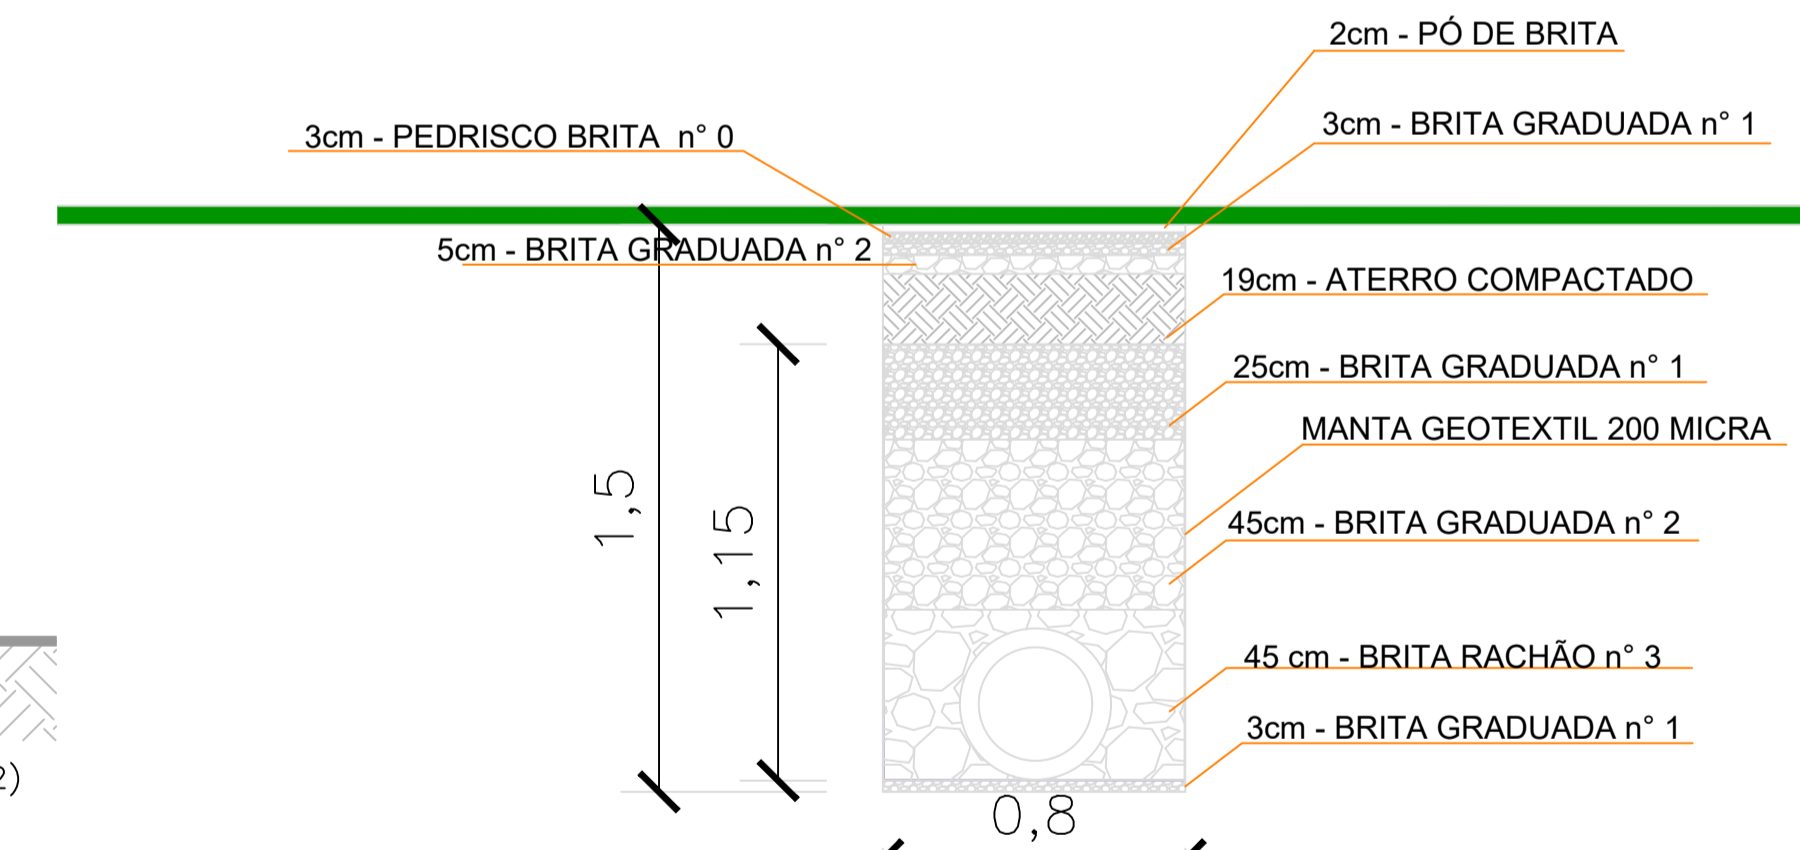

D2 CORTE CC
ESC. 1/50

ESTADO DE SANTA CATARINA
PREFEITURA MUNICIPAL DE SÃO CRISTÓVÃO DO SUL
SECRETARIA DE OBRAS - DEPARTAMENTO DE ENGENHARIA
Rua Juvenílio F. de Moraes, 19 - São Cristóvão do Sul/SC - CEP 89533-000
Fones: (0xx49) 3253-1200 - e-mail: pmsc@pmsc.sc.org.br

REROMA DA QUADRA FUTEBOL P/ SOCIETY PARA COHAB LOCAL: Rua Nereu Machado Vargas		PROJETO: PROJETO ARQUITETÔNICO ARQUIVO: QUADRA SOCIETY.dwg ESCALA: INDICADA UNIDADE: METRO ÁREA TERRENO: - FECHAMENTO DA QUADRA: 898,27m² ADMINISTRAÇÃO MUNICIPAL: 2021-2024 DESENHO: ARO SANDRO BITTENCOURT CABRAL DATA: 18/06/2024 REVISÃO:
DESCRIÇÃO: PLANTA BAIXA DRENAGEM - CORTES - PLANTA BAIXA ELÉTRICA	PROPRIETÁRIO: Prefeitura Municipal de São Cristóvão do Sul - Prefeita Ise A. Leobet	RESPONSÁVEL TÉCNICO: Eng. Ciro Fontana Surdi - CREA/SC 063545-0 (e-mail: engenheiroc@gmail.com)