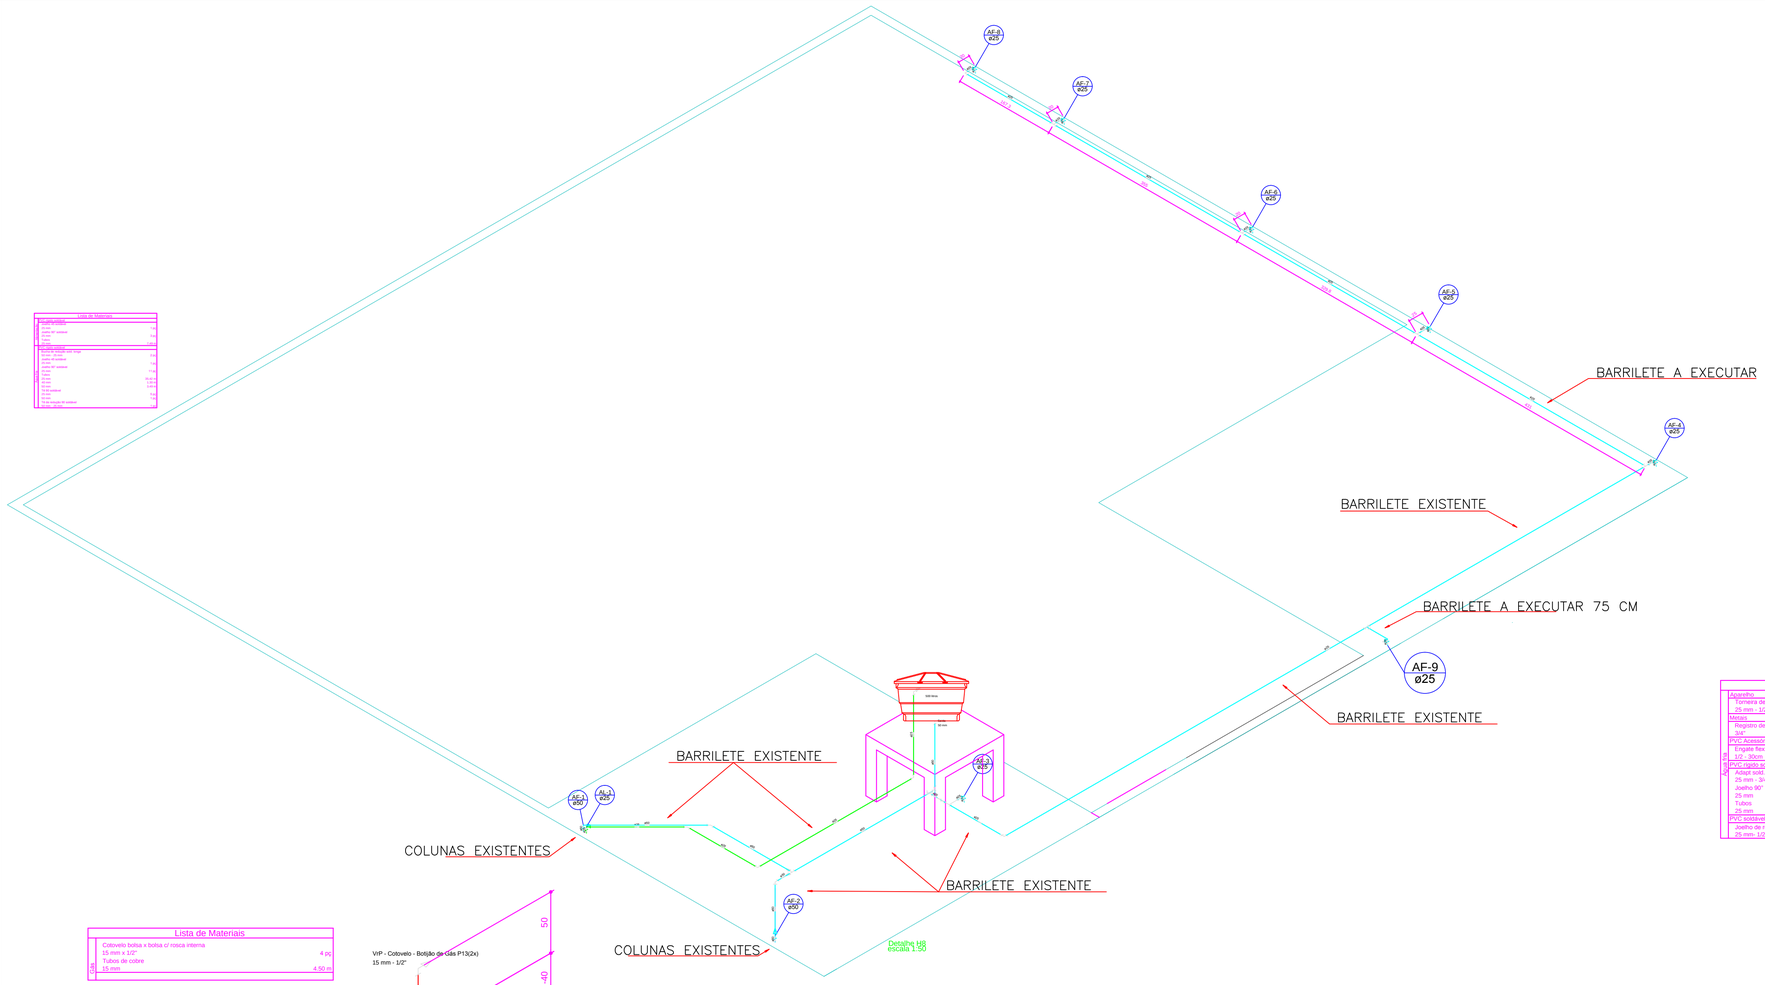

Lista de Materiais	
Aparelho	
Tomeira de lavatório	
25 mm - 1/2"	1 pç
Vaso Sanitário c/ cx. acoplada	
1/2"	1 pç
Metais	
Registro de gaveta c/ canopla cromada	
3/4"	1 pç
PVC Acessórios	
Bolsa de ligação p/ vaso sanitário	
1.1/2"	1 pç
Engate flexível cobre cromado com canopla	
1/2 - 30cm	1 pç
Engate flexível plástico	
1/2 - 30cm	1 pç
PVC misto soldável	
Joelho de redução soldável c/ rosca	
25 mm - 1/2"	1 pç
PVC rígido soldável	
Adapt sold.curto c/bolsa-rosca p registro	
25 mm - 3/4"	2 pç
Joelho 90° soldável	
25 mm	2 pç
Tubos	
25 mm	3.06 m
PVC soldável azul c/ bucha latão	
Tê red 90 sold c/ bucha latão B central	
25 mm - 1/2"	1 pç

Legenda Detalhada	
Registro de gaveta c/canopla cromada c/PVC soldável - RG	
Metais	
Registro de gaveta c/ canopla cromada 3/4"	1 pç
PVC rígido soldável	
Adapt sold.curto c/bolsa-rosca p registro 25 mm - 3/4"	2 pç

Legenda das indicações	
LV	Lavatório com Te de 90° - 25 mm - 1/2"
RG	Registro de gaveta c/canopla cromada c/PVC soldável - 3/4"
VS	Vaso sanitário com caixa acoplada - 3/4"

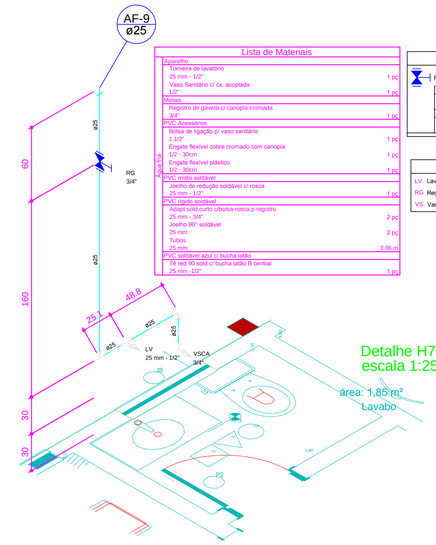

Lista de Materiais	
Aparelho	
Tomeira de lavatório	
25 mm - 1/2"	1 pç
Metais	
Registro de gaveta c/ canopla cromada	
3/4"	1 pç
PVC Acessórios	
Engate flexível plástico	
1/2 - 30cm	1 pç
PVC rígido soldável	
Adapt sold.curto c/bolsa-rosca p registro	
25 mm - 3/4"	2 pç
Joelho 90° soldável	
25 mm	1 pç
Tubos	
25 mm	2.40 m
PVC soldável azul c/ bucha latão	
Joelho de redução 90° soldável com bucha de latão	
25 mm- 1/2"	1 pç

Legenda Detalhada	
Registro de gaveta c/canopla cromada c/PVC soldável - RG	
Metais	
Registro de gaveta c/ canopla cromada 3/4"	1 pç
PVC rígido soldável	
Adapt sold.curto c/bolsa-rosca p registro 25 mm - 3/4"	2 pç

Legenda das indicações	
LV	Lavatório com joelho de 90° - 25 mm - 1/2"
RG	Registro de gaveta c/canopla cromada c/PVC soldável - 3/4"

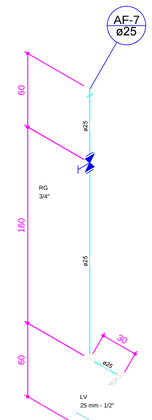

Lista de Materiais	
Aparelho	
Cotovelo bolsa x bolsa c/ rosca interna	
15 mm x 1/2"	4 pç
Tubos de cobre	
15 mm	4.50 m

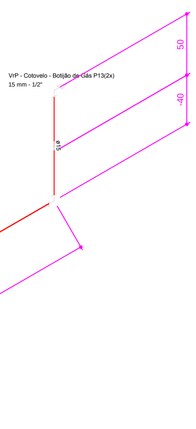

Legenda das indicações	
Fo - Fogão 4 bocas	Cotovelo 90° - 15 mm - 1/2"
VrP	Cotovelo 90° - 15 mm - 1/2"

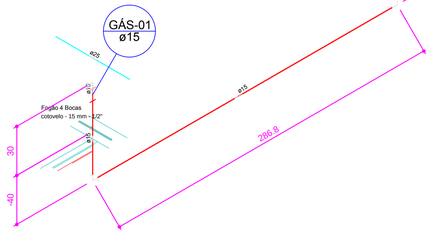

Lista de Materiais	
Aparelho	
Bidê	
25mm x 1/2"	1 pç
Torneira de lavatório	
25 mm - 1/2"	1 pç
Metais	
Misturador de Bidê	
1/2"	1 pç
Registro de gaveta c/ canopla cromada	
3/4"	1 pç
PVC Acessórios	
Engate flexível plástico	
1/2 - 30cm	2 pç
PVC rígido soldável	
Adapt sold.curto c/bolsa-rosca p registro	
25 mm - 3/4"	2 pç
Joelho 90° soldável	
25 mm	1 pç
Tubos	
25 mm	3.43 m
Tê 90 soldável	
25 mm	1 pç
PVC soldável azul c/ bucha latão	
Joelho de redução 90° soldável com bucha de latão	
25 mm- 1/2"	2 pç

Legenda das indicações	
BI	Bidê com joelho de 90° - 25 mm - 1/2"
LV	Lavatório com joelho de 90° - 25 mm - 1/2"
RG	Registro de gaveta c/canopla cromada c/PVC soldável - 3/4"

Legenda Detalhada	
Registro de gaveta c/canopla cromada c/PVC soldável - RG	
Metais	
Registro de gaveta c/ canopla cromada 3/4"	1 pç
PVC rígido soldável	
Adapt sold.curto c/bolsa-rosca p registro 25 mm - 3/4"	2 pç

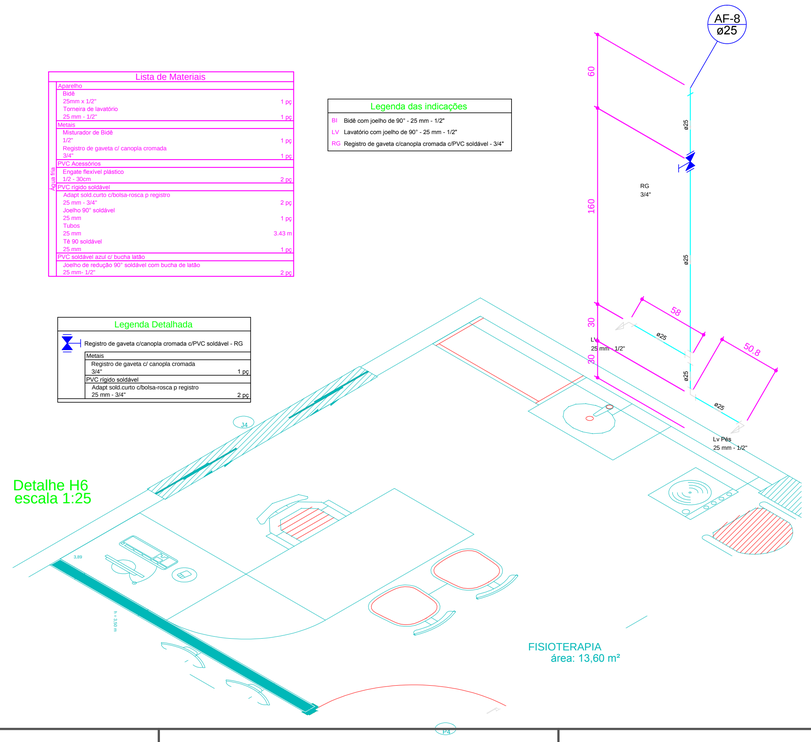

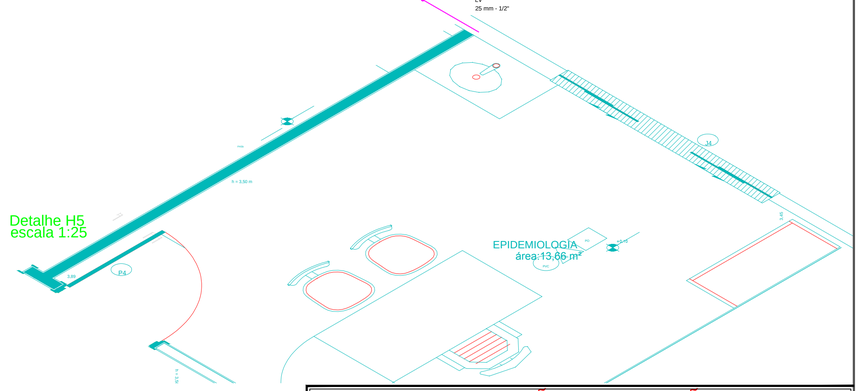

PREF. MUN. DE SÃO CRISTOVÃO DO SUL

Rua Juventino França de Moraes, 19

São Cristovão do Sul
FONE 49 3253-1200

TÍTULO
PROJETO HIDROSANITÁRIO

PRANCHA
H/03

REFERENCIA
PLANTA BAIXA E DETALHES
REFORMA ETAPA 04 UNIDADE DE SAÚDE – (CENTRO DE CONVIVÊNCIA / ANTIGA RODOVIÁRIA)

PROPRIETÁRIO
PREFEITURA SCS
CPF/CGC

ASSINATURA

RESPONSÁVEL TÉCNICO
ENG. CIRO FONTANA SURDI
CREA/SC 063545-0

PREFEITURA

DESENHO
01

ESCALA
INDICADA

REV 01
09/09/2019

PREFEITURA