
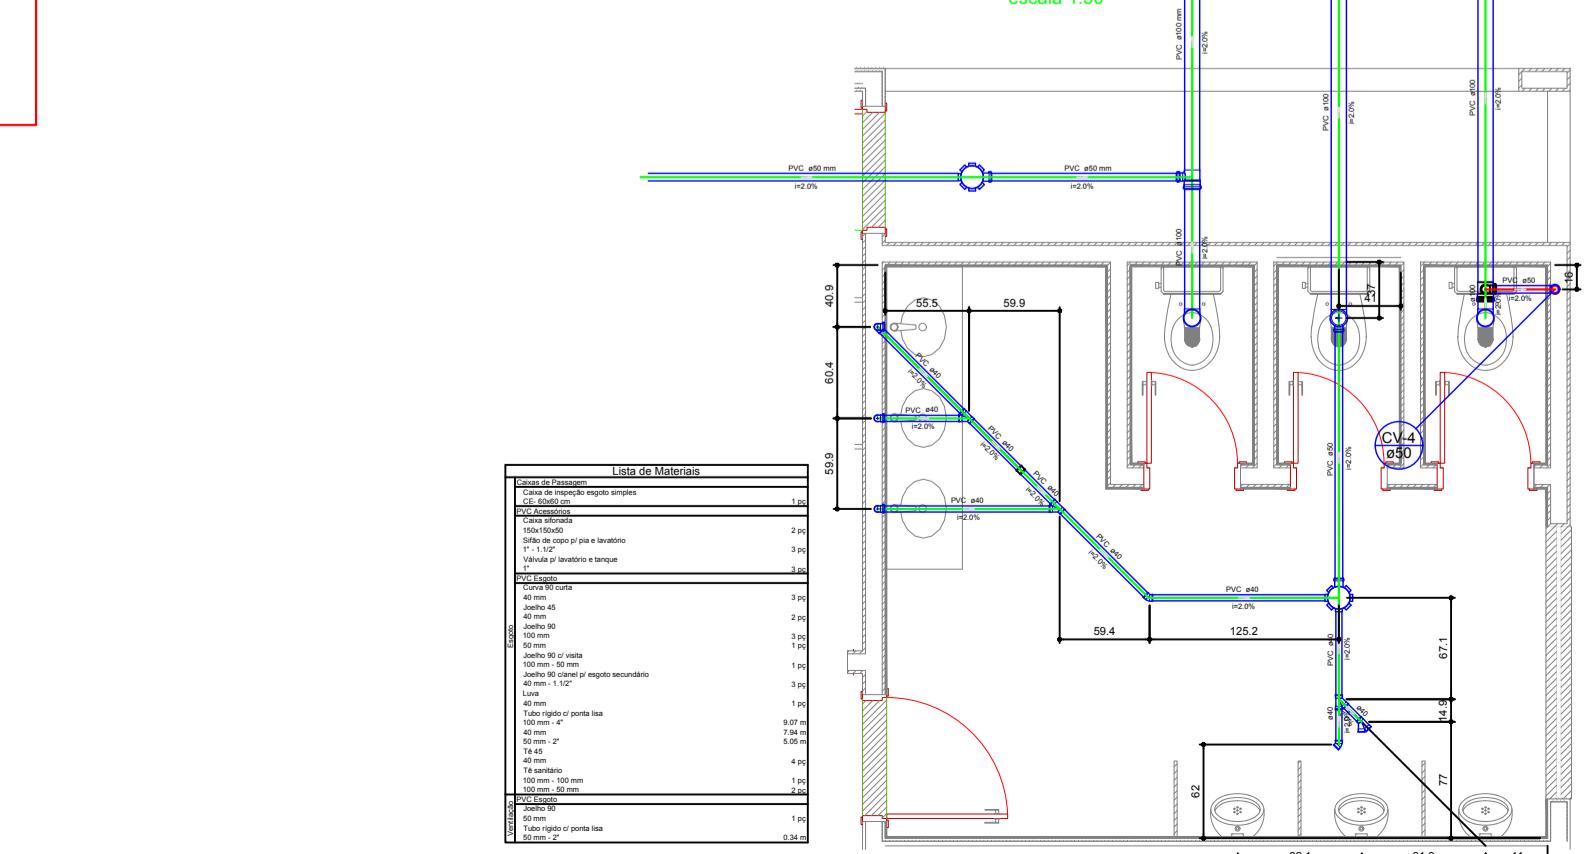
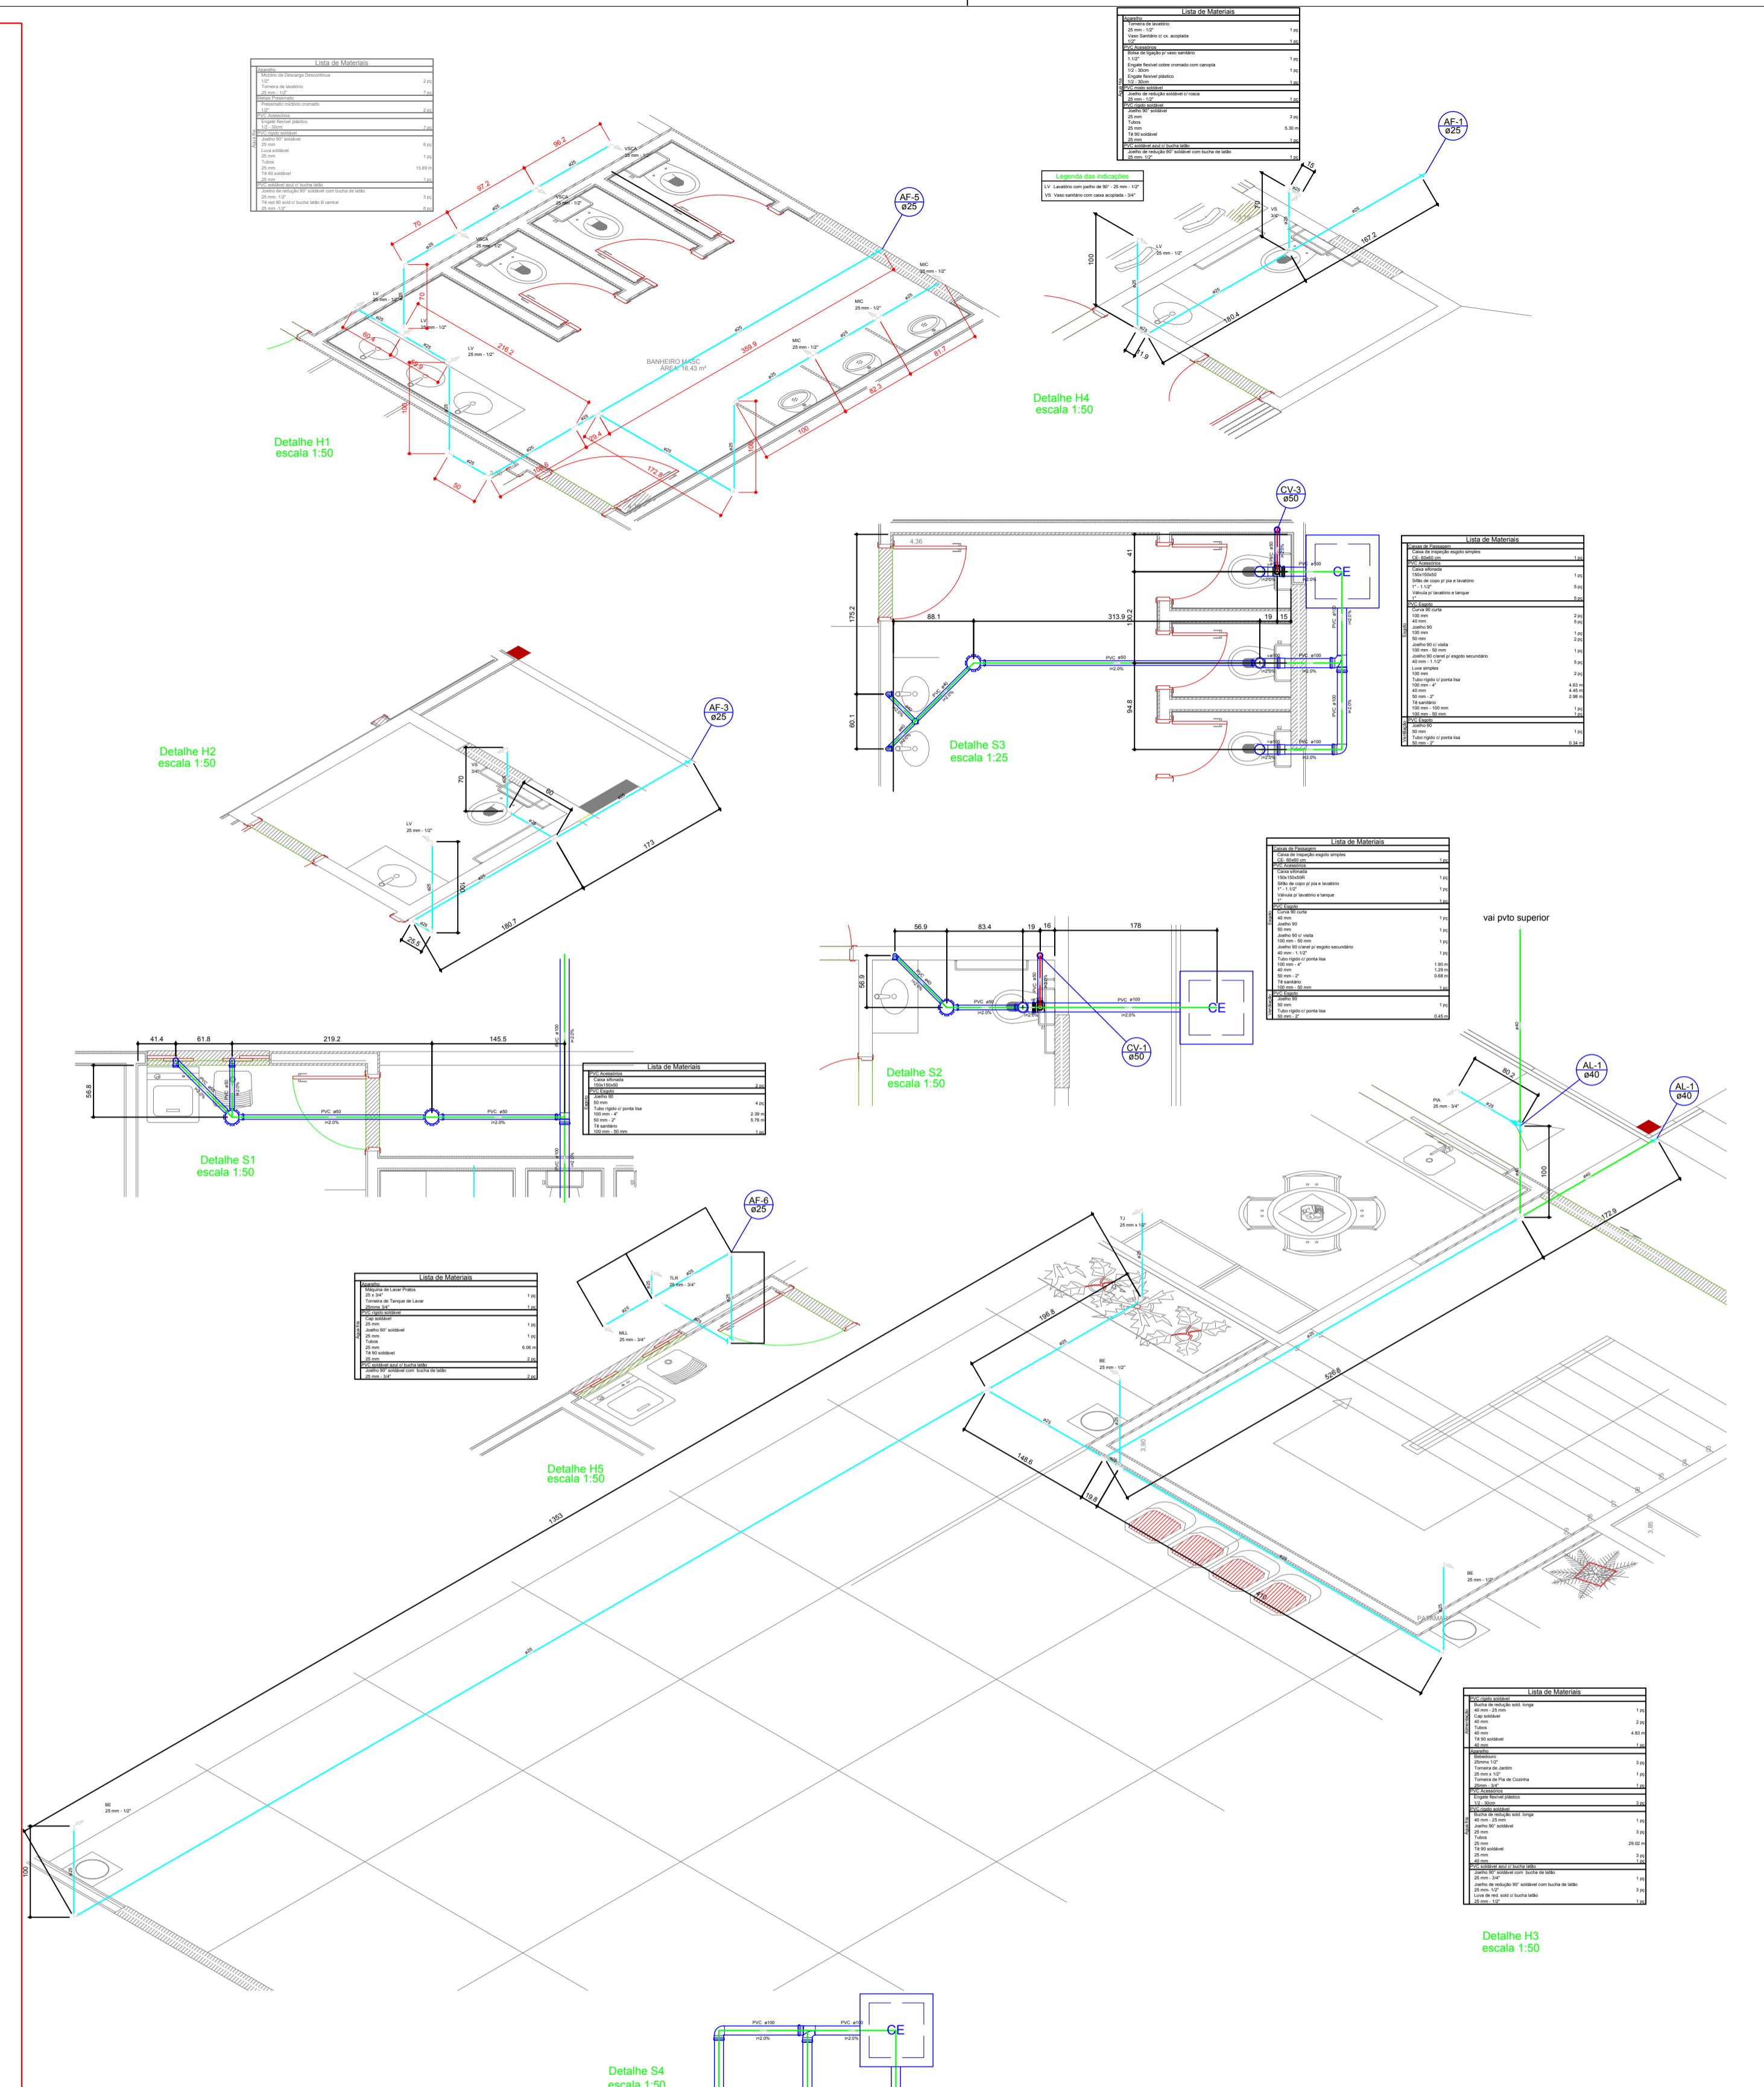
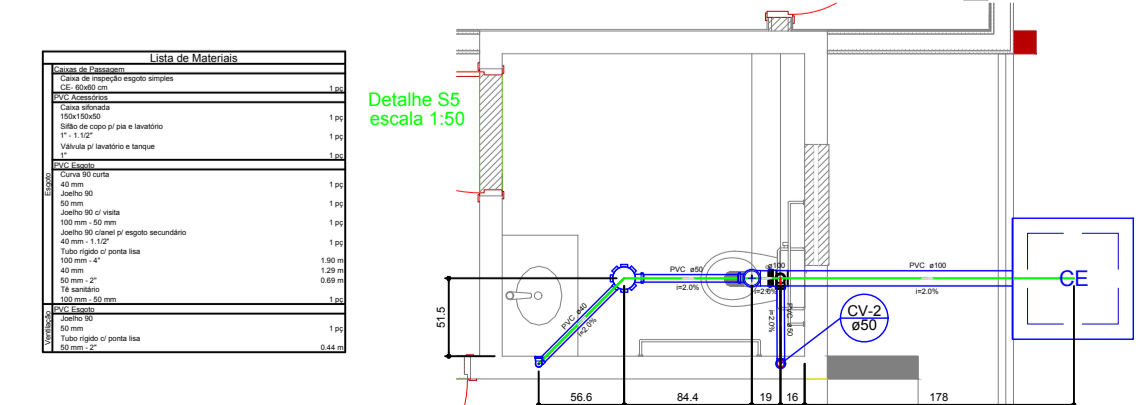


PLANTA BAIXA TERREO - ESC 1:75

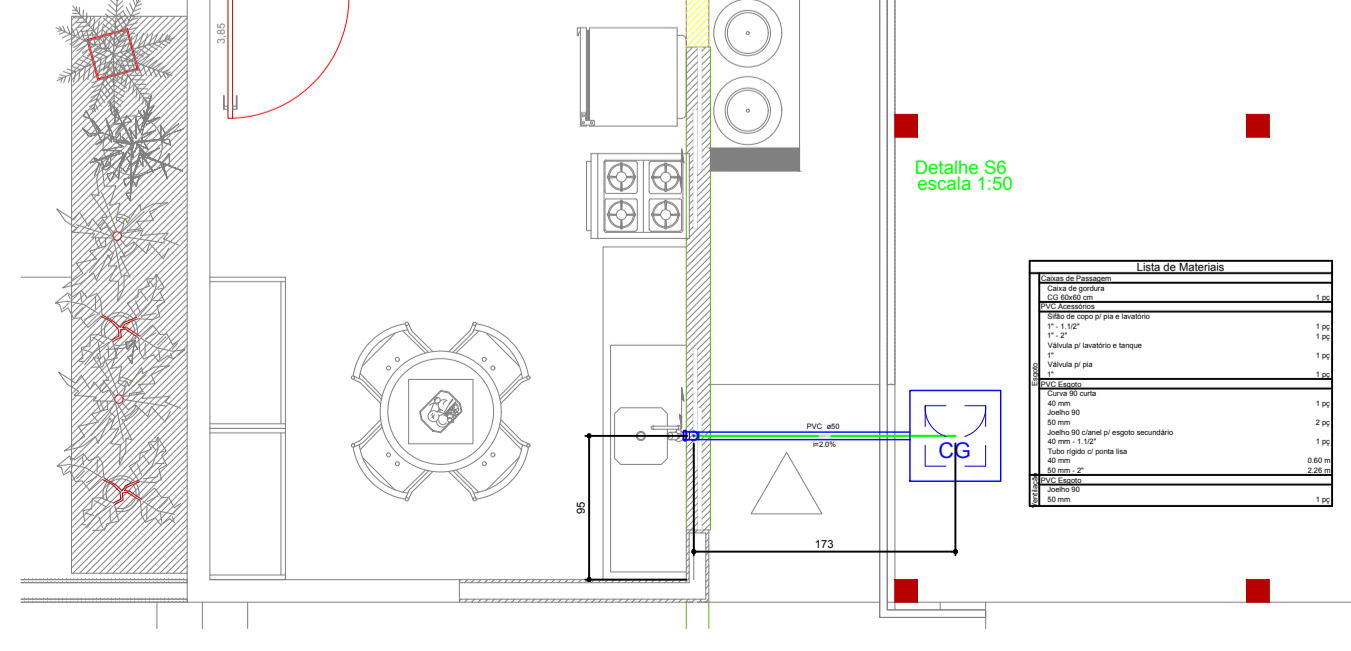

PREF. MUN. DE SÃO CRISTOVÃO DO SUL		
 Rua Juvenino França de Moraes, 19 São Cristóvão do Sul FONE 49 3253-1200	TÍTULO: PROJETO FIA - CENTRO CULTURAL	PRANCHA: H/01
	REFERÊNCIA: PROJETO HIDROSANITÁRIO: PLANTAS BAIXAS, ISOMÉTRICOS E DETALHES	
PROPRIETÁRIO: MUNICÍPIO DE SÃO CRISTÓVÃO DO SUL 95.991.261/0001-27	ASSINATURA: _____	
RESPONSÁVEL TÉCNICO: ENG. CIRO FONTANA SURDI CREA/SC 663545-0	PREFEITURA: _____	
DESENHO: 03	ESCALA: INDICADA DATA: 29/10/2020	ÁREA CONSTRUIDA: 406,36m²