



PLANTA DE VIGAS DE BALDRAME - S/ESC

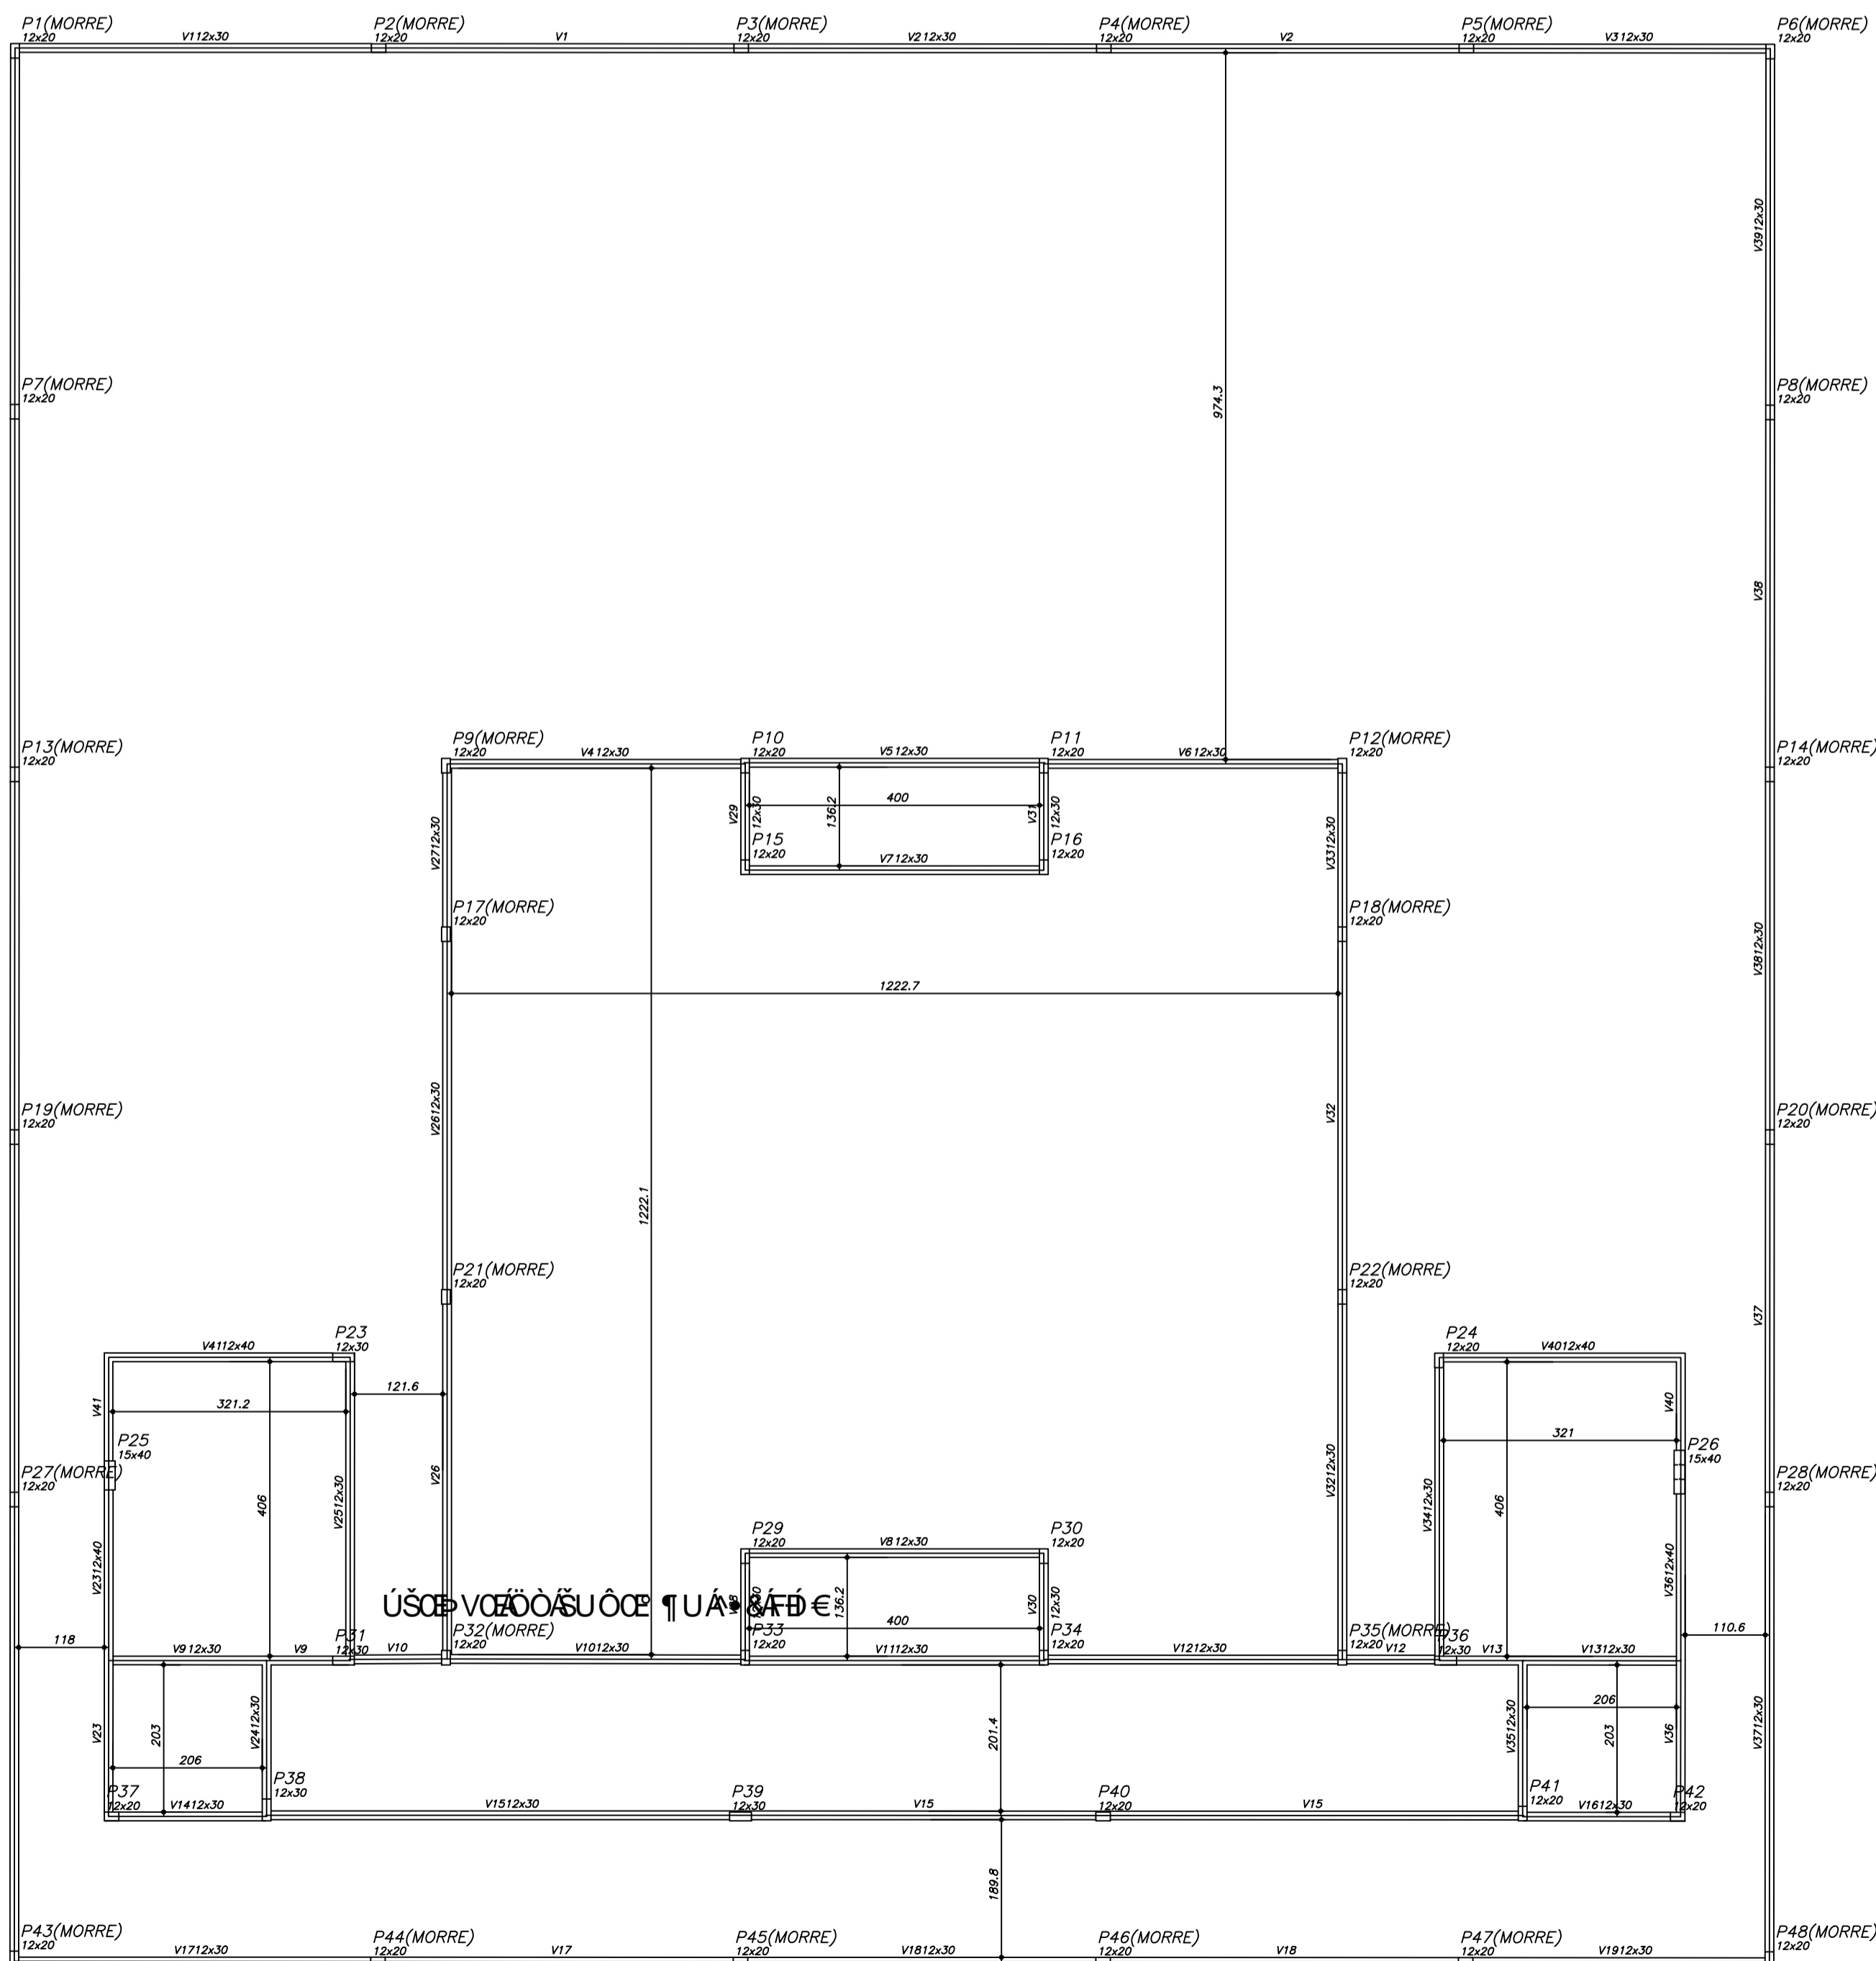

PLANTA FORMA BALDRAME - ESC 1/50

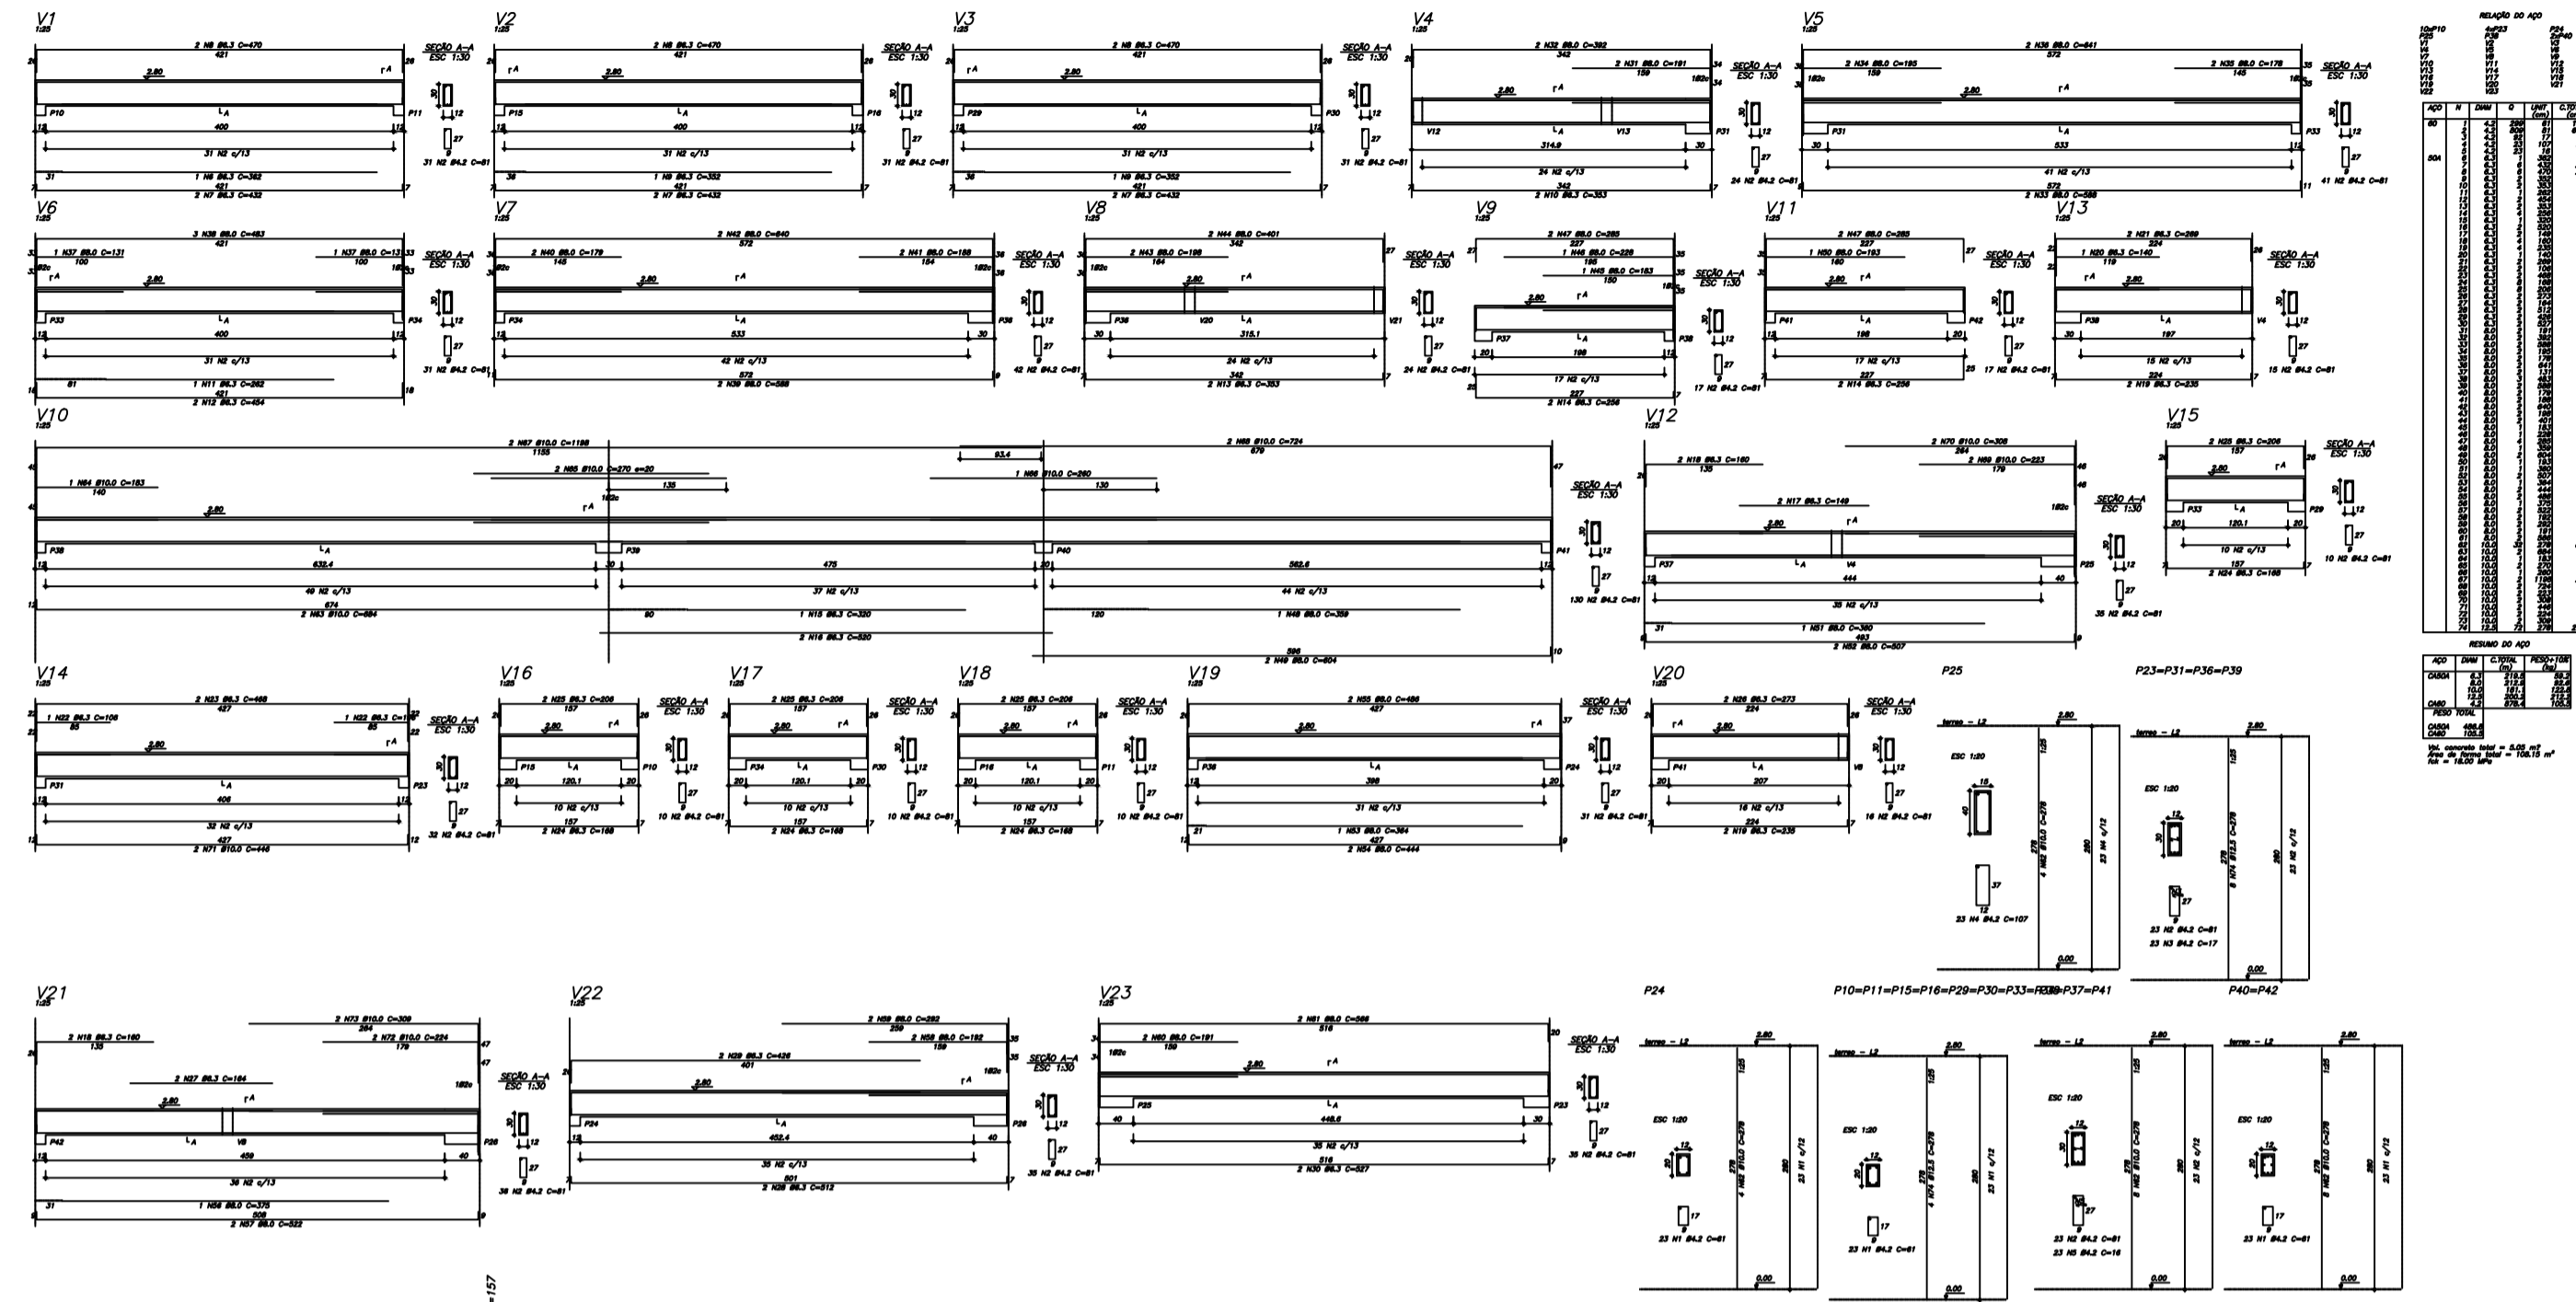


PLANTA DE VIGAS TERREO - S/ESC

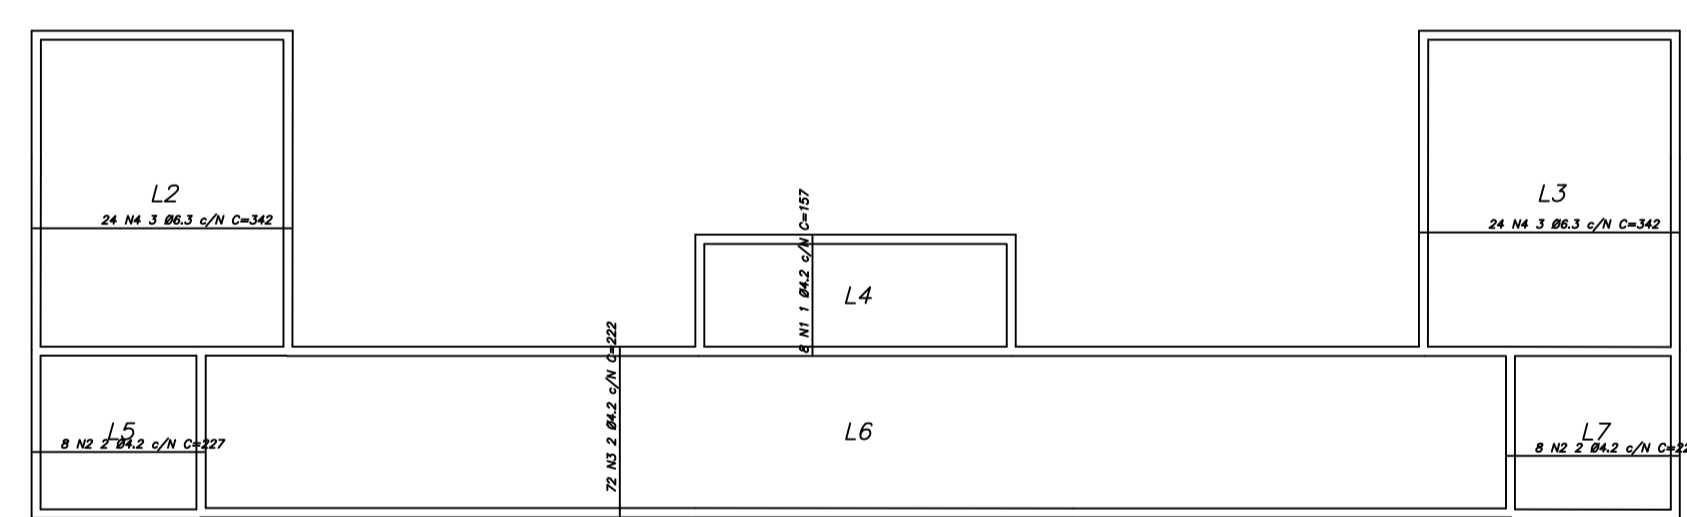

PLANTA LAJE - ESC 1/100

RELACÃO DO AÇO

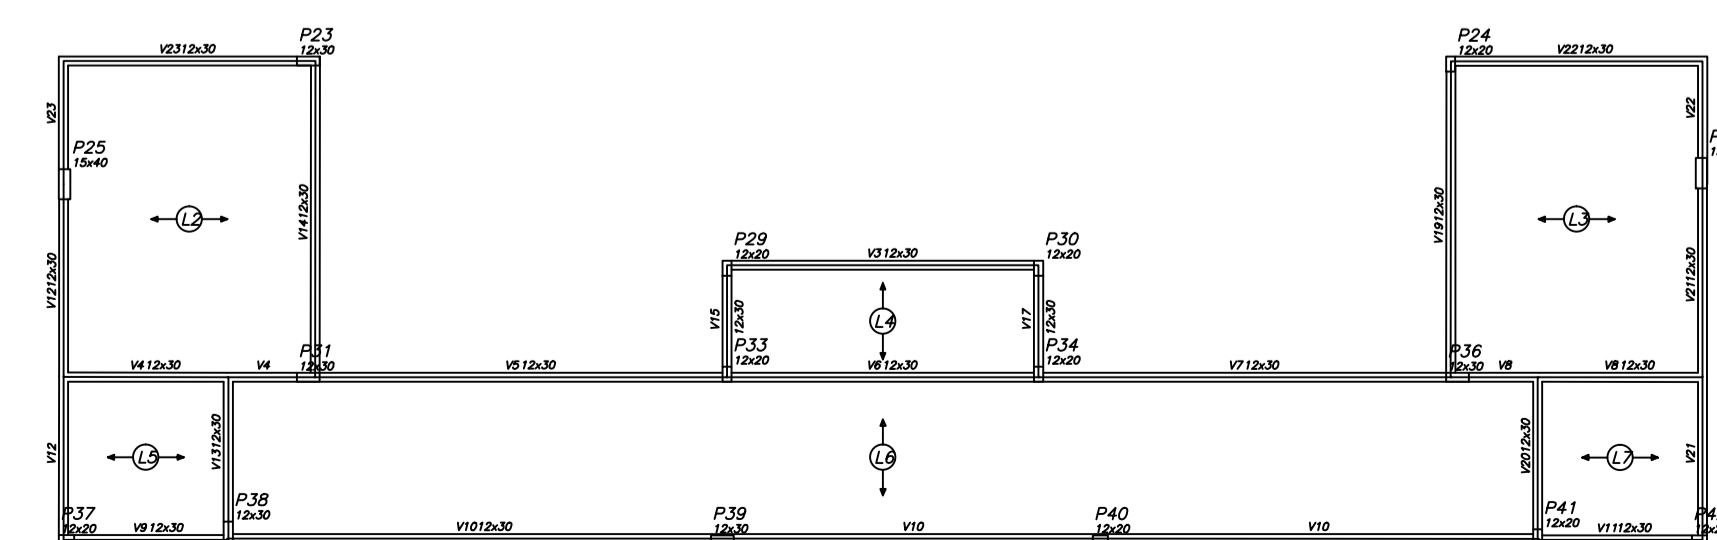

PLANTA FORMA TERREO - ESC 1/100

ESTADO DE SANTA CATARINA
 PREFEITURA MUNICIPAL DE SÃO CRISTÓVÃO DO SUL
 SECRETARIA DE PLANEJ. - DEPARTAMENTO DE ENGENHARIA
 Fones: (0xx49) 3253-1200 - email: pmsc@pmsc.sc.gov.br

Projeto: **ACADEMIA DA SAUDE - PROJETO ESTRUTURAL**

Planta: **VIGAS-FORMAS-LAJE**

Eng. Ciro Fontana Sarda - CREA/SC 06345-0
 email: eng@fontana.com.br

Resp. p/ Sítio: **Rui Braun**

Projeto: **Janaína Casca**
 email: jana@pmsc.sc.gov.br

Escala: **INDICADA**

Unidade: **m**

Data: **26/04/2012**