


PLANTA DE IMPLANTAÇÃO ESC 1/1500

FINAL DA PAV.
COORD.: 6.983.488,45N/554.917,08E

INICIO DA PAV.
COORD.: 6.983.589,03N/555.107,06E

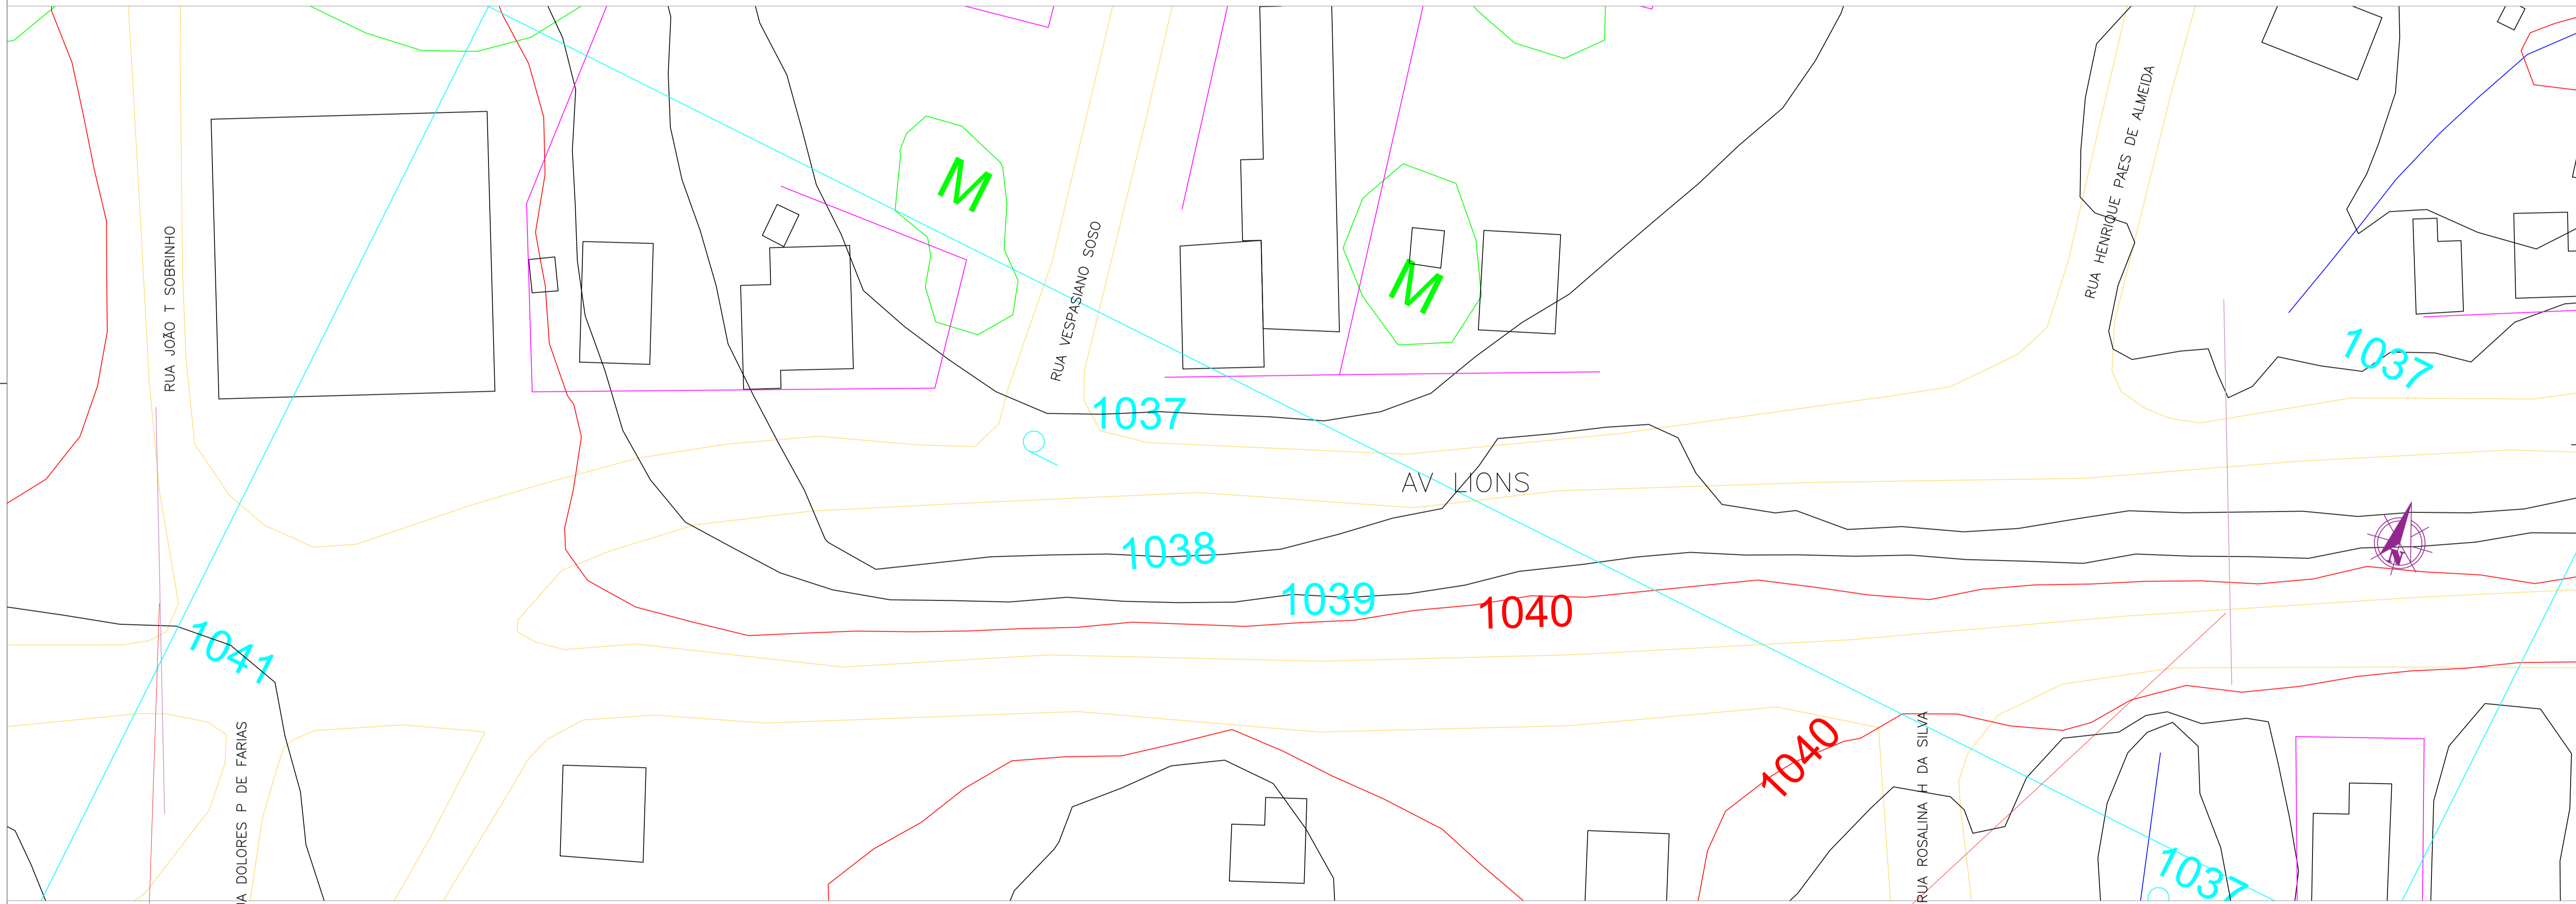

PLANTA PLANIALTIMÉTRICA – ESC 1/300

FINAL DA PAV.
COORD.: 6.983.488,45N/554.917,08E

INICIO DA PAV.
COORD.: 6.983.589,03N/555.107,06E

PREF. MUN. DE SÃO CRISTOVÃO DO SUL			
 Rua Juvenino França de Moraes, 19 São Cristóvão do Sul FONE 49 3253-1200	TÍTULO	PLANTA PLANIALTIMÉTRICA	FRANCHA
	REFERÊNCIA	PAV DA AV LIONS ENTRE AS ESTACAS 0+211,00 A 0+425,96	P/02
	PROPRIETÁRIO	PREFEITURA SCS	ASSINATURA
	RESPONSÁVEL TÉCNICO	ENG. CIVIL: CIRO F. SURDI CRBA/SC 063545-0	ASSINATURA
DESenho	ESCALA	DATA DA ENTREGA	
01	INDICADA 07/02/2022		