


- 01- QUADRA POLIESPORTIVA (A SER VEDADA COM ALVENARIA E COBOGÓS)
- 02- FUTURA AMPLIAÇÃO BANHEIROS
- 03- FUTURO ACESSO PEDESTRES E CADEIRANTES
- 04- ESCOLA EXISTENTE

Rua Maximino de Moraes

A1 PLANTA DE SITUAÇÃO E LOCALIZAÇÃO
ESC. 1/250

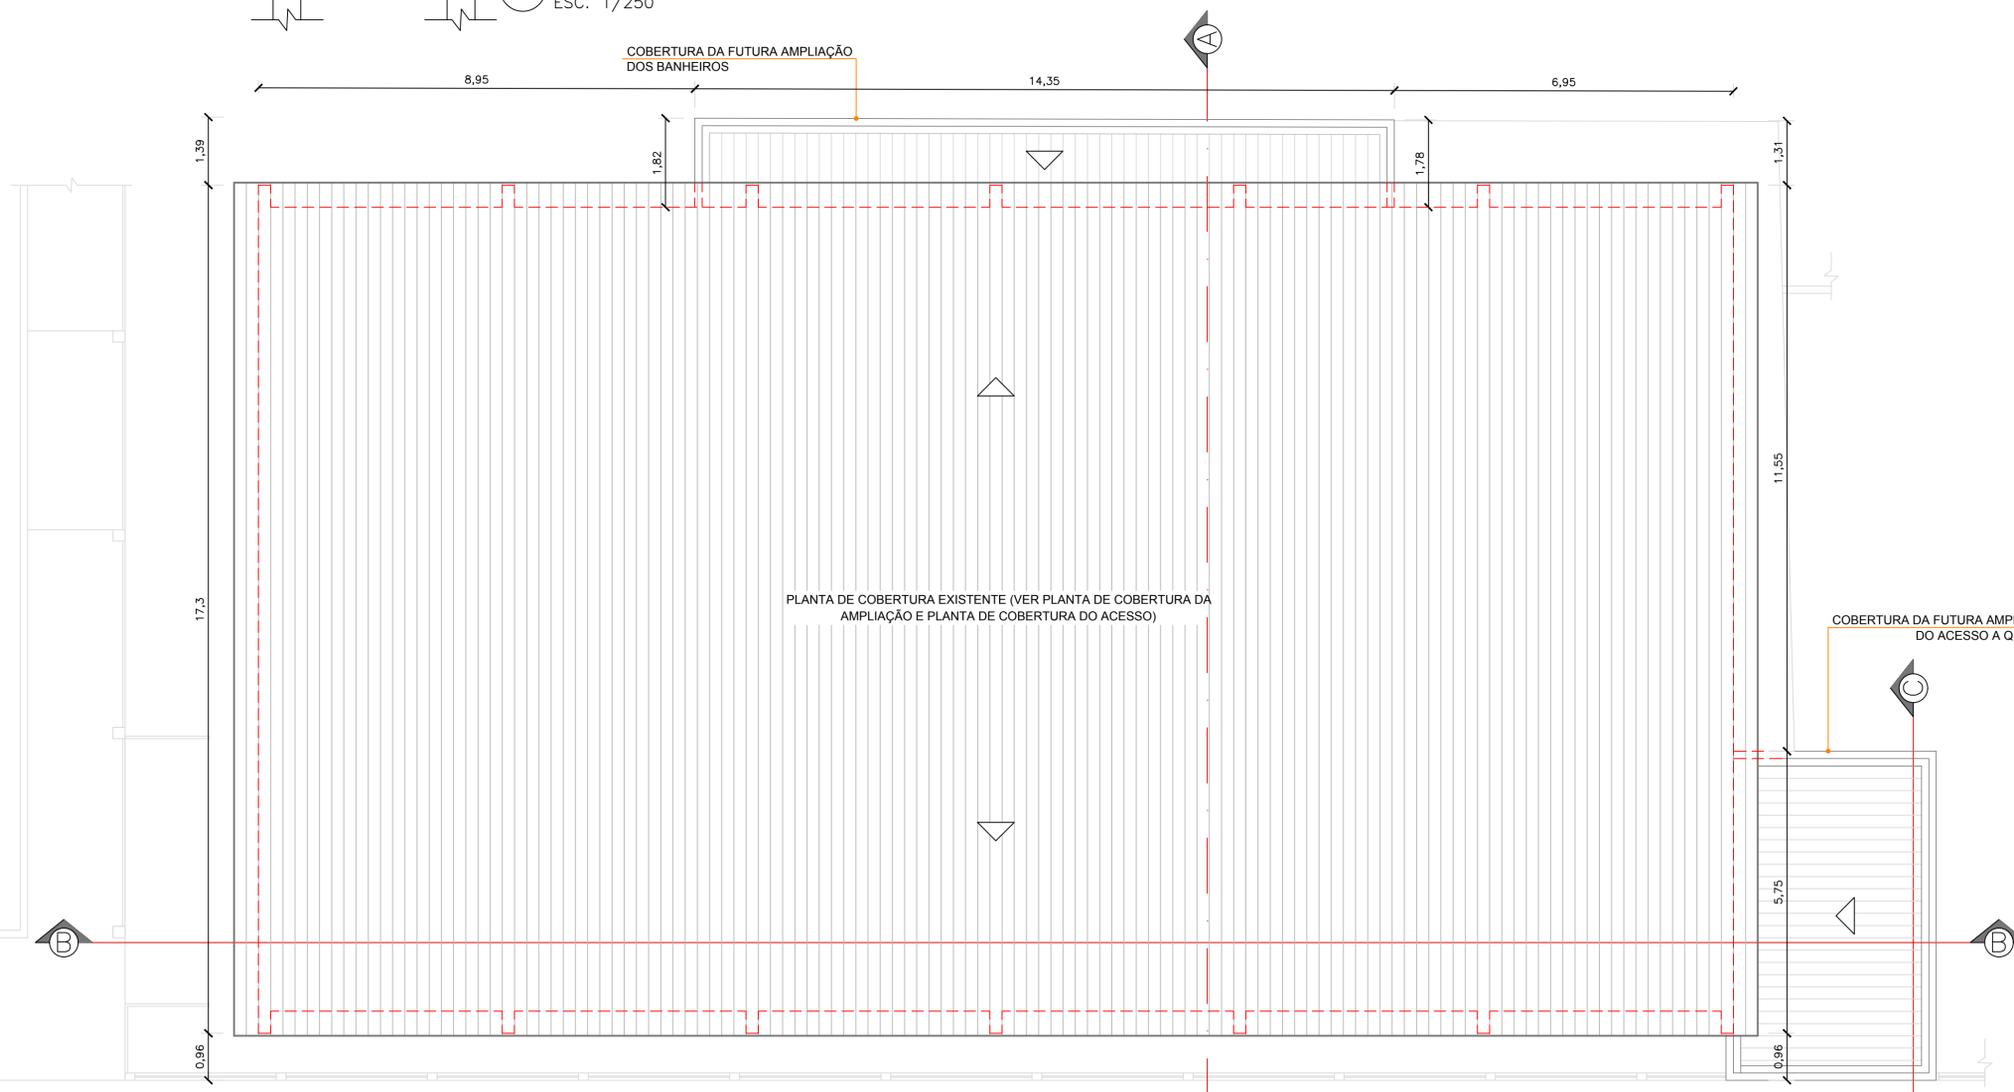

A2 PLANTA DE COBERTURA
ESC. 1/50



ESTADO DE SANTA CATARINA
PREFEITURA MUNICIPAL DE SÃO CRISTÓVÃO DO SUL
SECRETARIA DE OBRAS - DEPARTAMENTO DE ENGENHARIA

Rua Juvenino F. de Moraes, 19 - São Cristóvão do Sul/SC - CEP: 89533-000
Fones: (0xx49) 3253-1200 - e-mail: pmsc@pmsc.sc.org.br

| | |
|---------|-------|
| FRANCHA | TOTAL |
| 01 | 04 |

| | | |
|---|--|---------------------------------------|
| OBRAS: FECHAMENTO DA QUADRA DO N. E. CRESCER <small>LOCAL: Rua Coronel Maximino Antonio de Moraes, 212</small> | | PROJETO: PROJETO ARQUITETÔNICO |
| DESCRIÇÃO: PLANTA DE COBERTURA GERAL, COBERTURA BANHEIROS E ENTRADA | ARQUIVO: FECHAMENTO-QUADRA.dwg | ESCALA: INDICADA |
| PROPRIETÁRIO: Prefeitura Municipal de São Cristóvão do Sul - Prefeita Ilse A. Leobet | ÁREA TERRENO: 2.377,08m² | UNIDADE: METRO |
| RESPONSÁVEL TÉCNICO: Eng. Ciro Fontana Surdi - CREA/SC 063545-0 (e-mail: engenheirociro@gmail.com) | FECHAMENTO DA QUADRA: 497,68m² | ADMINISTRAÇÃO MUNICIPAL: 2021-2024 |
| | DESENHO: ARQ. SANDRO BITTENCOURT CABRAL | DATA: 02/03/2022 |
| | DATA: 02/03/2022 | REVISÃO: 02/03/2022 |