


PLANTA DE ESTAQUEAMENTO RUA JOÃO TOREZAN SOBRINHO - ESC 1/250

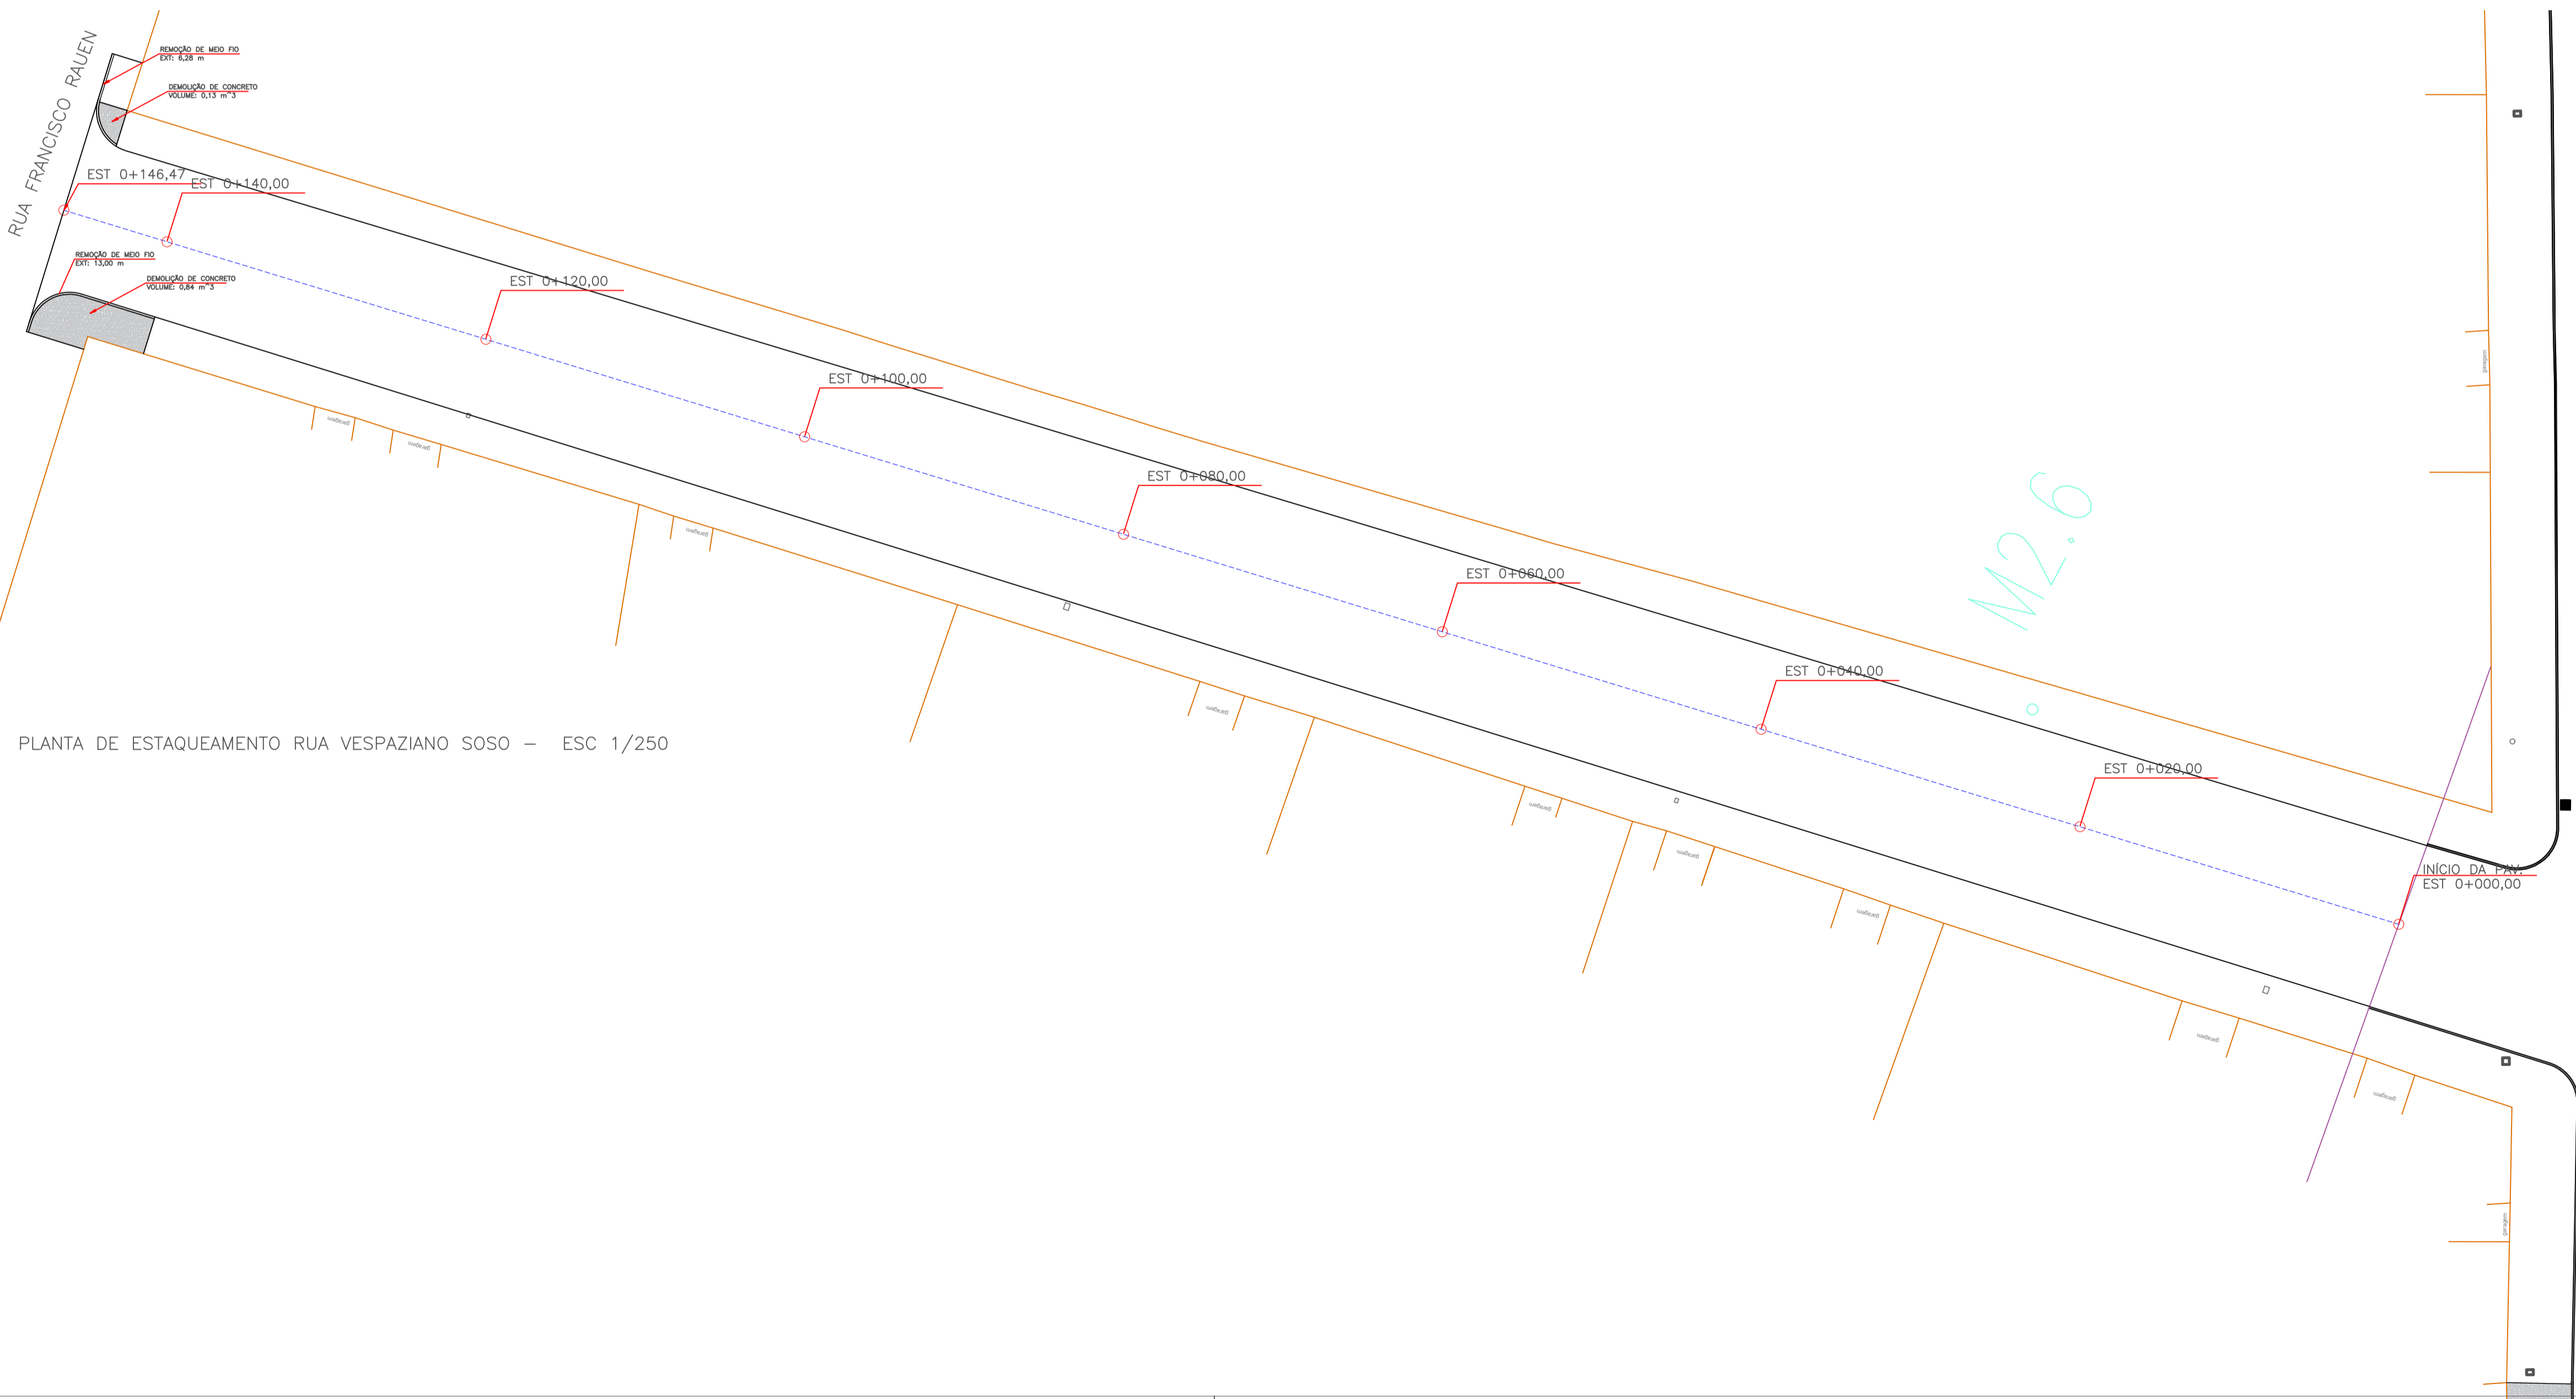

PLANTA DE ESTAQUEAMENTO RUA VESPAZIANO SOSO - ESC 1/250

<b>PREF. MUN. DE SÃO CRISTOVÃO DO SUL</b>		
 Rua Juvenino França de Moraes, 19 São Cristóvão do Sul FONE 49 3253-1200	<b>TÍTULO</b> PLANTA DE ESTAQUEAMENTO	
	<b>REFERENCIA</b> PAV DA RUA JOÃO TOREZAN SOBRINHO E RUA VESPAZIANO SOSO	
<b>PROPRIETARIO</b> PREFEITURA SCS PREFEITA ILSE A LEOBET - ADM: 2021/2024		<b>PRANCHA</b> P/03
<b>RESPONSÁVEL TÉCNICO</b> ENG. CIRO FONTANA SURDI CREA/SC 063545-0		<b>ASSINATURA</b> _____
<b>DESENHO</b> 01	<b>ESCALA</b> INDICADA DATA - REV 01 22/02/2022	<b>DATA DA ENTREGA</b> _____