


PLANTA DE IMPLANTAÇÃO ESC 1/1500

FINAL PAV.
COORD.: 6.983.678,17 N / 554.856,33 E


INICIAL DA PAV.
COORD.: 6.983.510,26 N / 554.914,47 E

INICIAL DA PAV.
COORD.: 6.983.554,12 N / 554.990,13 E

FINAL PAV.
COORD.: 6.983.698,37 N / 554.962,53 E

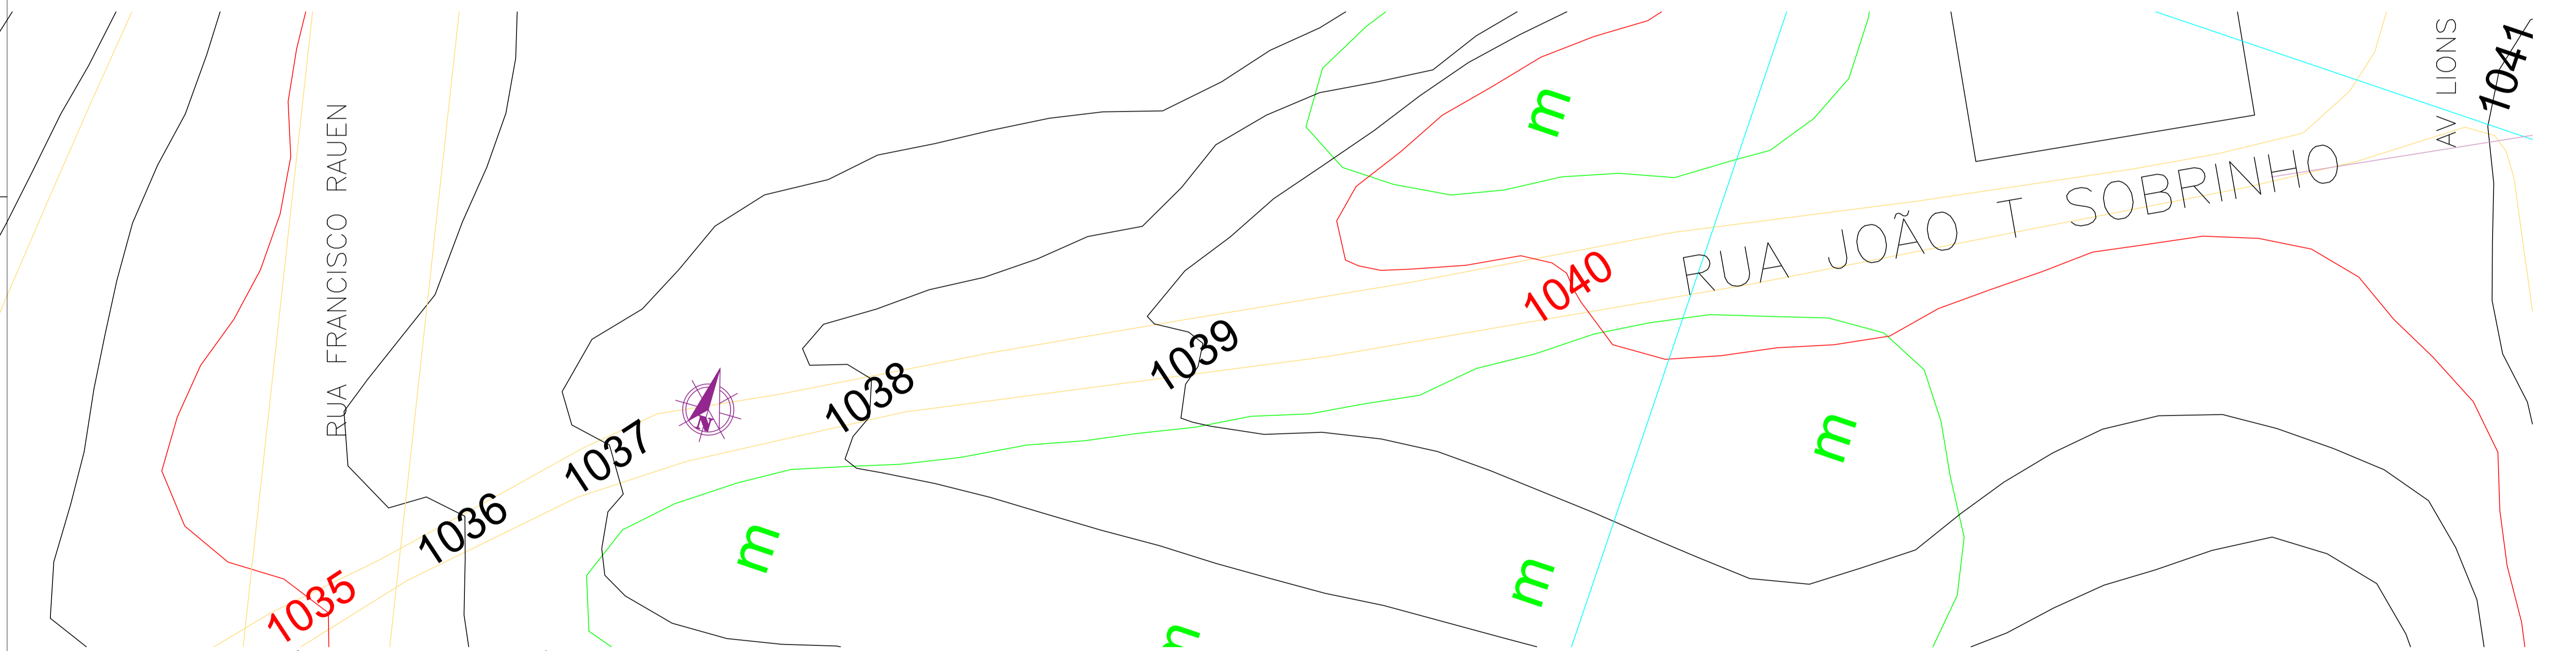

PLANTA PLANIALTIMÉTRICA – ESC 1/300

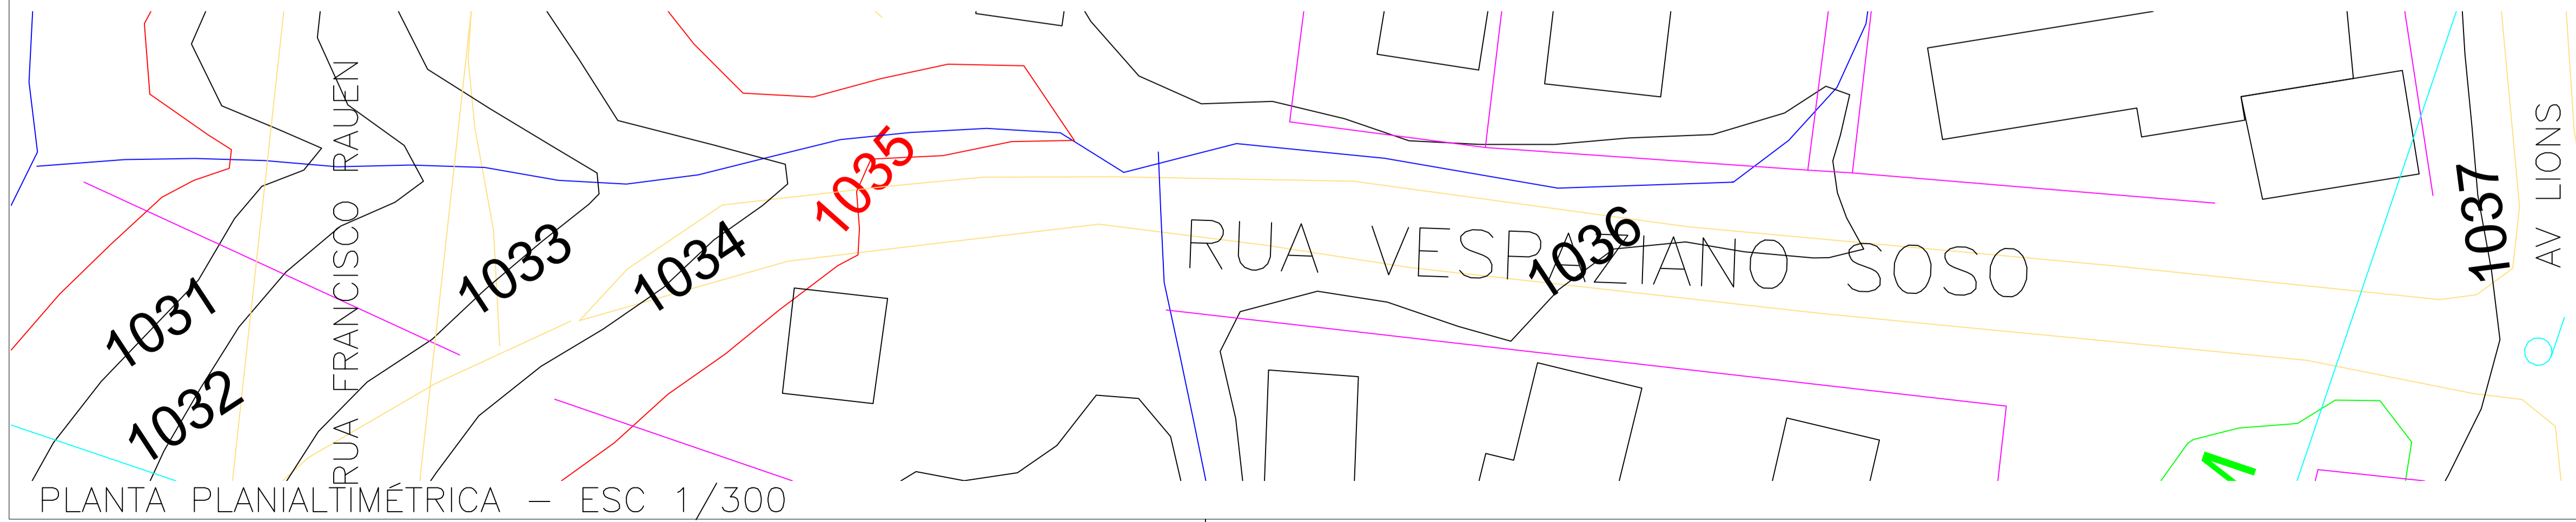

PLANTA PLANIALTIMÉTRICA – ESC 1/300

PREF. MUN. DE SÃO CRISTOVÃO DO SUL		
 <small>Rua Juvenino França do Moraes, 19 São Cristóvão do Sul FONE 49 3253-1200</small>	TÍTULO PLANTA PLANIALTIMÉTRICA	FRANCHA P/02
	REFERÊNCIA PAV DA RUA JOÃO T. SOBRINHO E PAV DA RUA VESPAZIANO SOSO	
PROPRIETÁRIO PREFEITURA SCS	ASSINATURA	
RESPONSÁVEL TÉCNICO ENG. CIVIL: CIRO F. SURDI CREA/SC 063545-0	ASSINATURA	
DESenho 01	ESCALA INDICADA DATA 22/02/2022	DATA DA ENTREGA