


PLANTA DE PAGINAÇÃO DE PISOS E DIMENSIONAMENTOS  
TERRENO MUNICIPAL  
ESCALA 1:100

LEGENDA:

- GRAMA – VER PLANTA PAISAGISMO
- PISO PAVER COR VERMELHO – 368,50m<sup>2</sup>
- PISO PAVER – 124,20m<sup>2</sup>
- PISO PORCELANATO DECK 182,50m<sup>2</sup>
- PISO CONCRETO DESEMPENADO PINTADO – 57,55m<sup>2</sup>
- PISO CONCRETO DESEMPENADO – 84,00m<sup>2</sup>

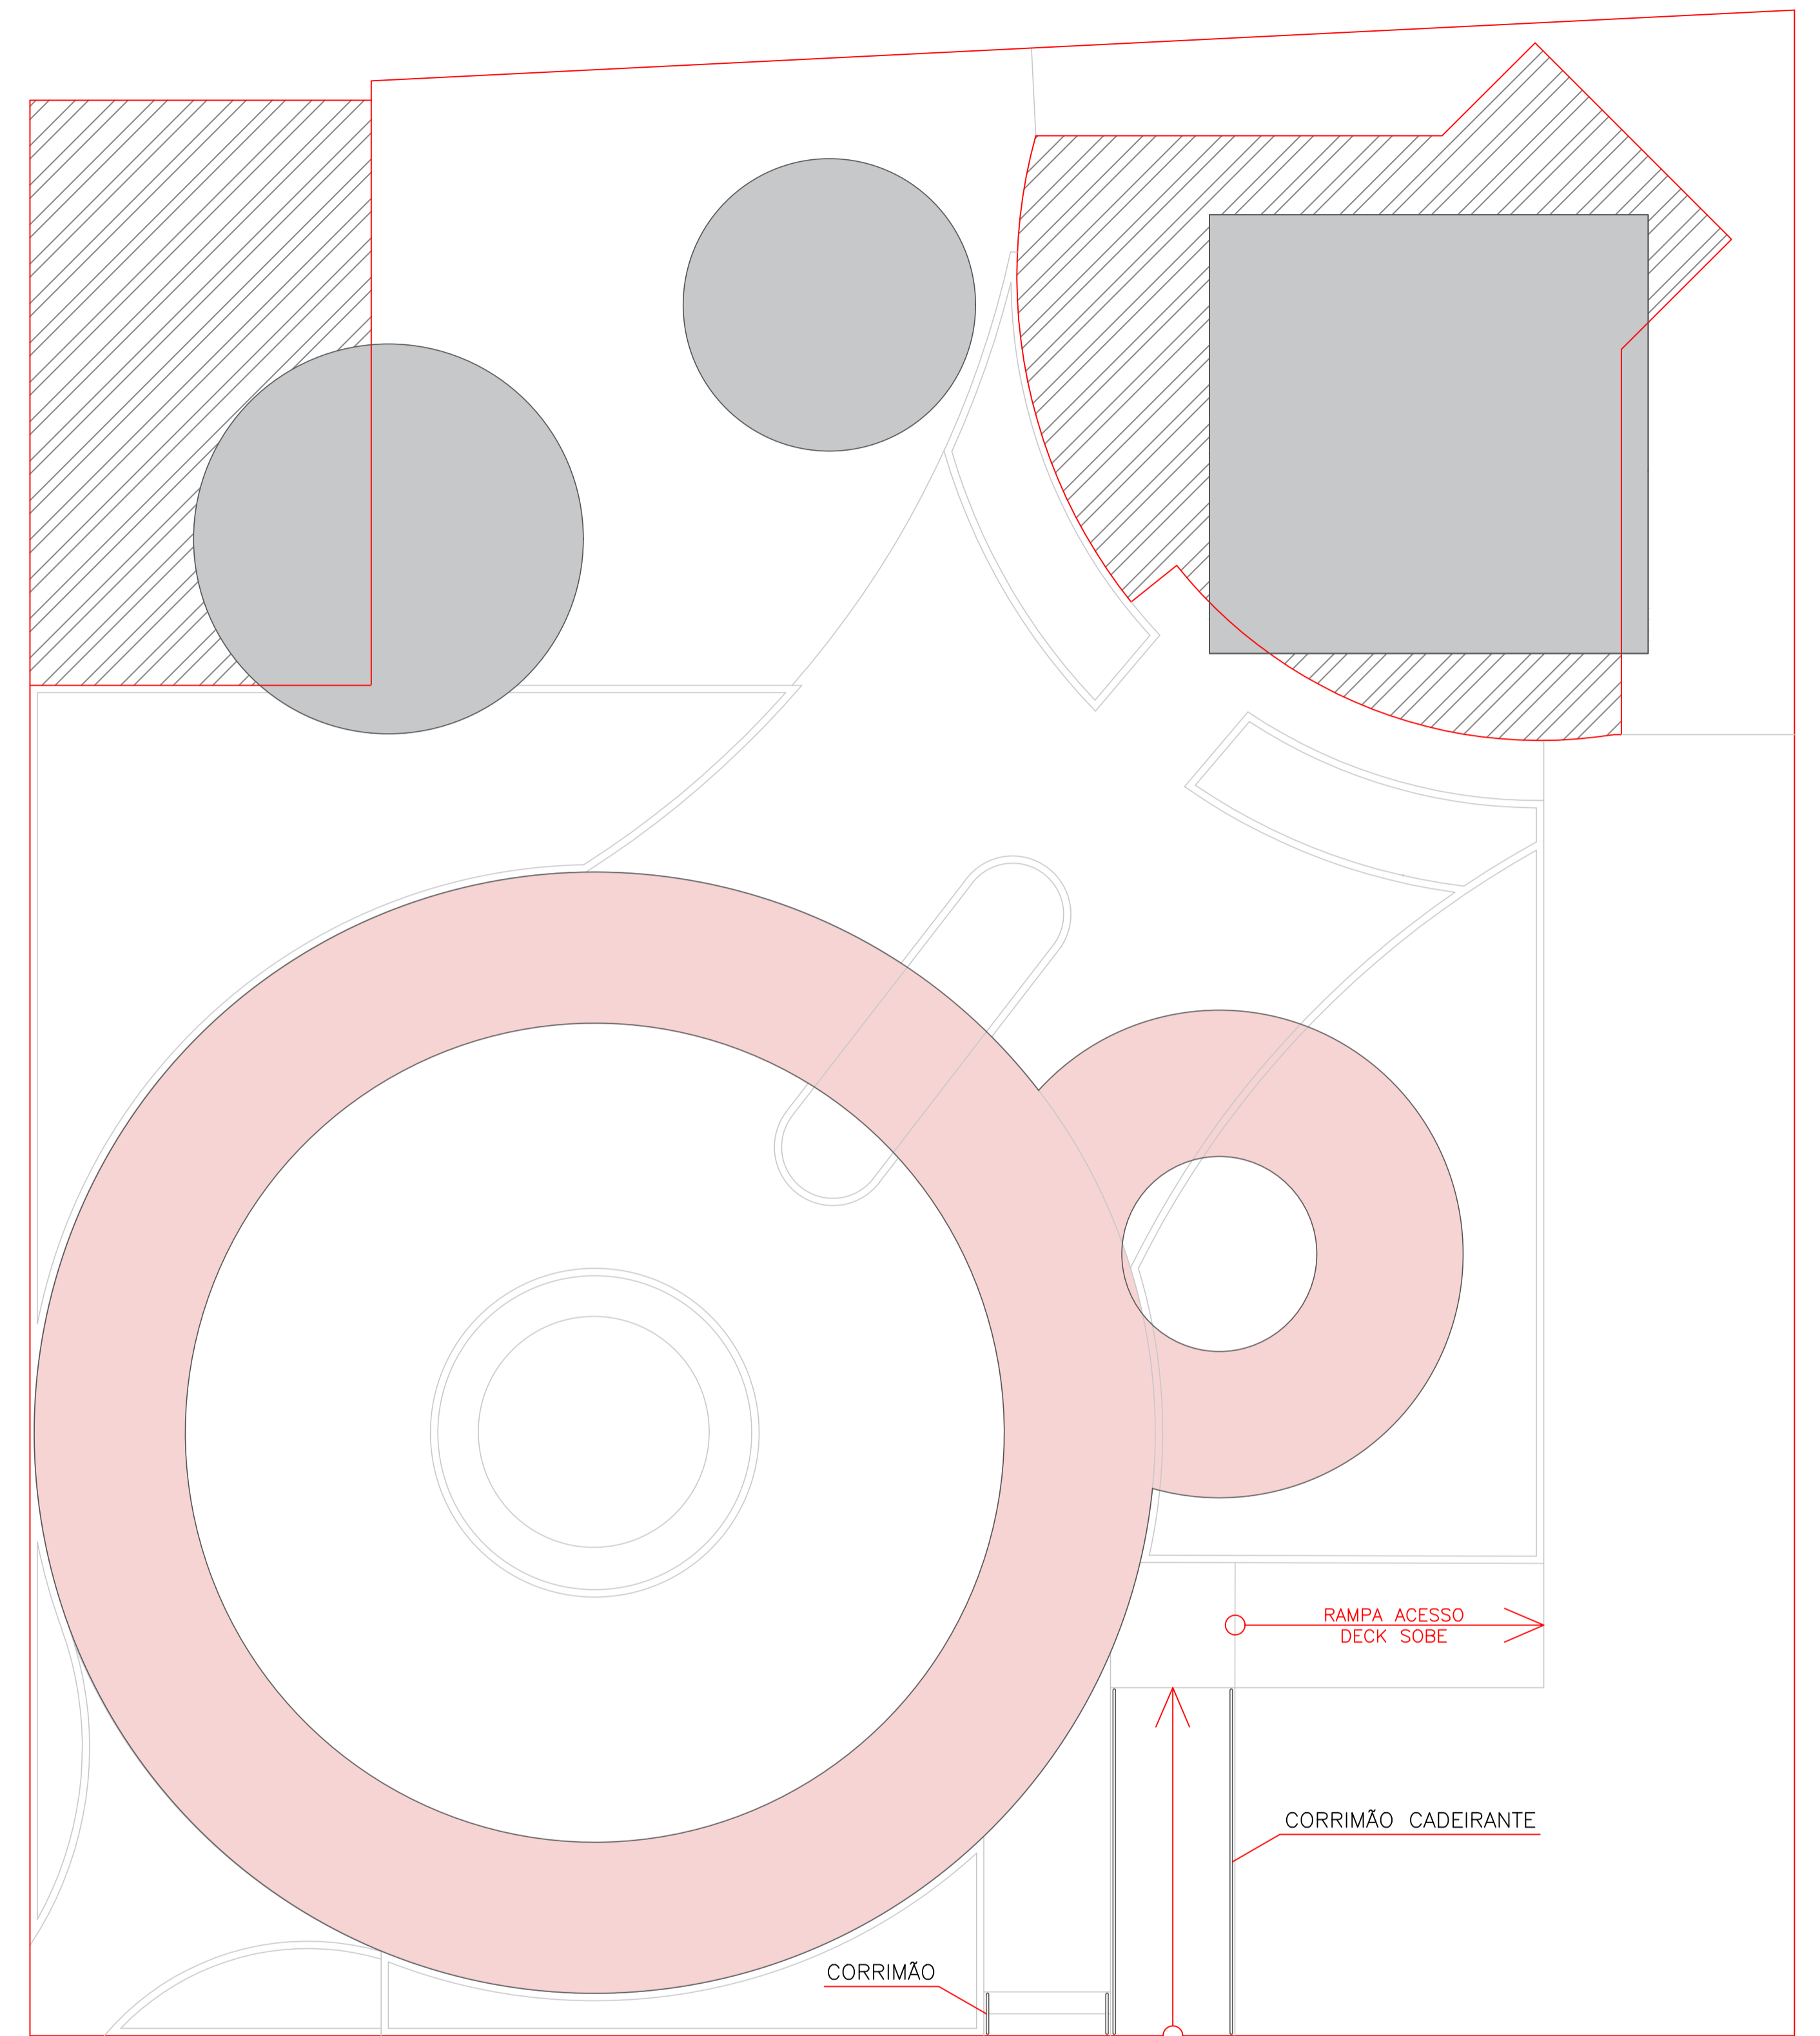

PLANTA DEMOLIR/ REMOVER/ CONSTRUIR  
TERRENO MUNICIPAL  
ESCALA 1:100

LEGENDA:

- BASE DE CONCRETO A DEMOLIR – 24m<sup>3</sup>
- PISO PAVER COR VERMELHO EXISTENTE (REMOVER PARA REUTILIZAÇÃO – 240,70m<sup>2</sup>)
- ESTRUTURAS A CONSTRUIR

PREF. MUN. DE SÃO CRISTOVÃO DO SUL			
 Rua Juventino França de Moraes, 19 São Cristóvão do Sul FONE 49 3253-1200	TÍTULO PROJETO URBANÍSTICO: PRAÇA CÂMARA DE VEREADORES	PRANCHAS <span style="font-size: 1.2em; color: red;">A/02</span>	
	REFERÊNCIA ARQUITETÔNICO PLANTA DE PAGINAÇÃO DAS PAVIMENTAÇÕES E INTERVENÇÃO DAS PAVIMENTAÇÕES EXISTENTES		ASSINATURA _____
	PROPRIETÁRIO MUNICÍPIO DE SÃO CRISTOVÃO DO SUL 95.991.261/0001-27		PREFEITURA _____
	RESPONSÁVEL TÉCNICO ENG. CIRO FONTANA SURDI CREA/SC 043545-0		DESENHISTA ARQ. SANDRO B CABRAL CAU/SC A132531-0
ÁREA CONSTRUIDA -	ESCALA <b>INDICADA</b> REV 01 <b>23/02/2022</b>	DATA	