

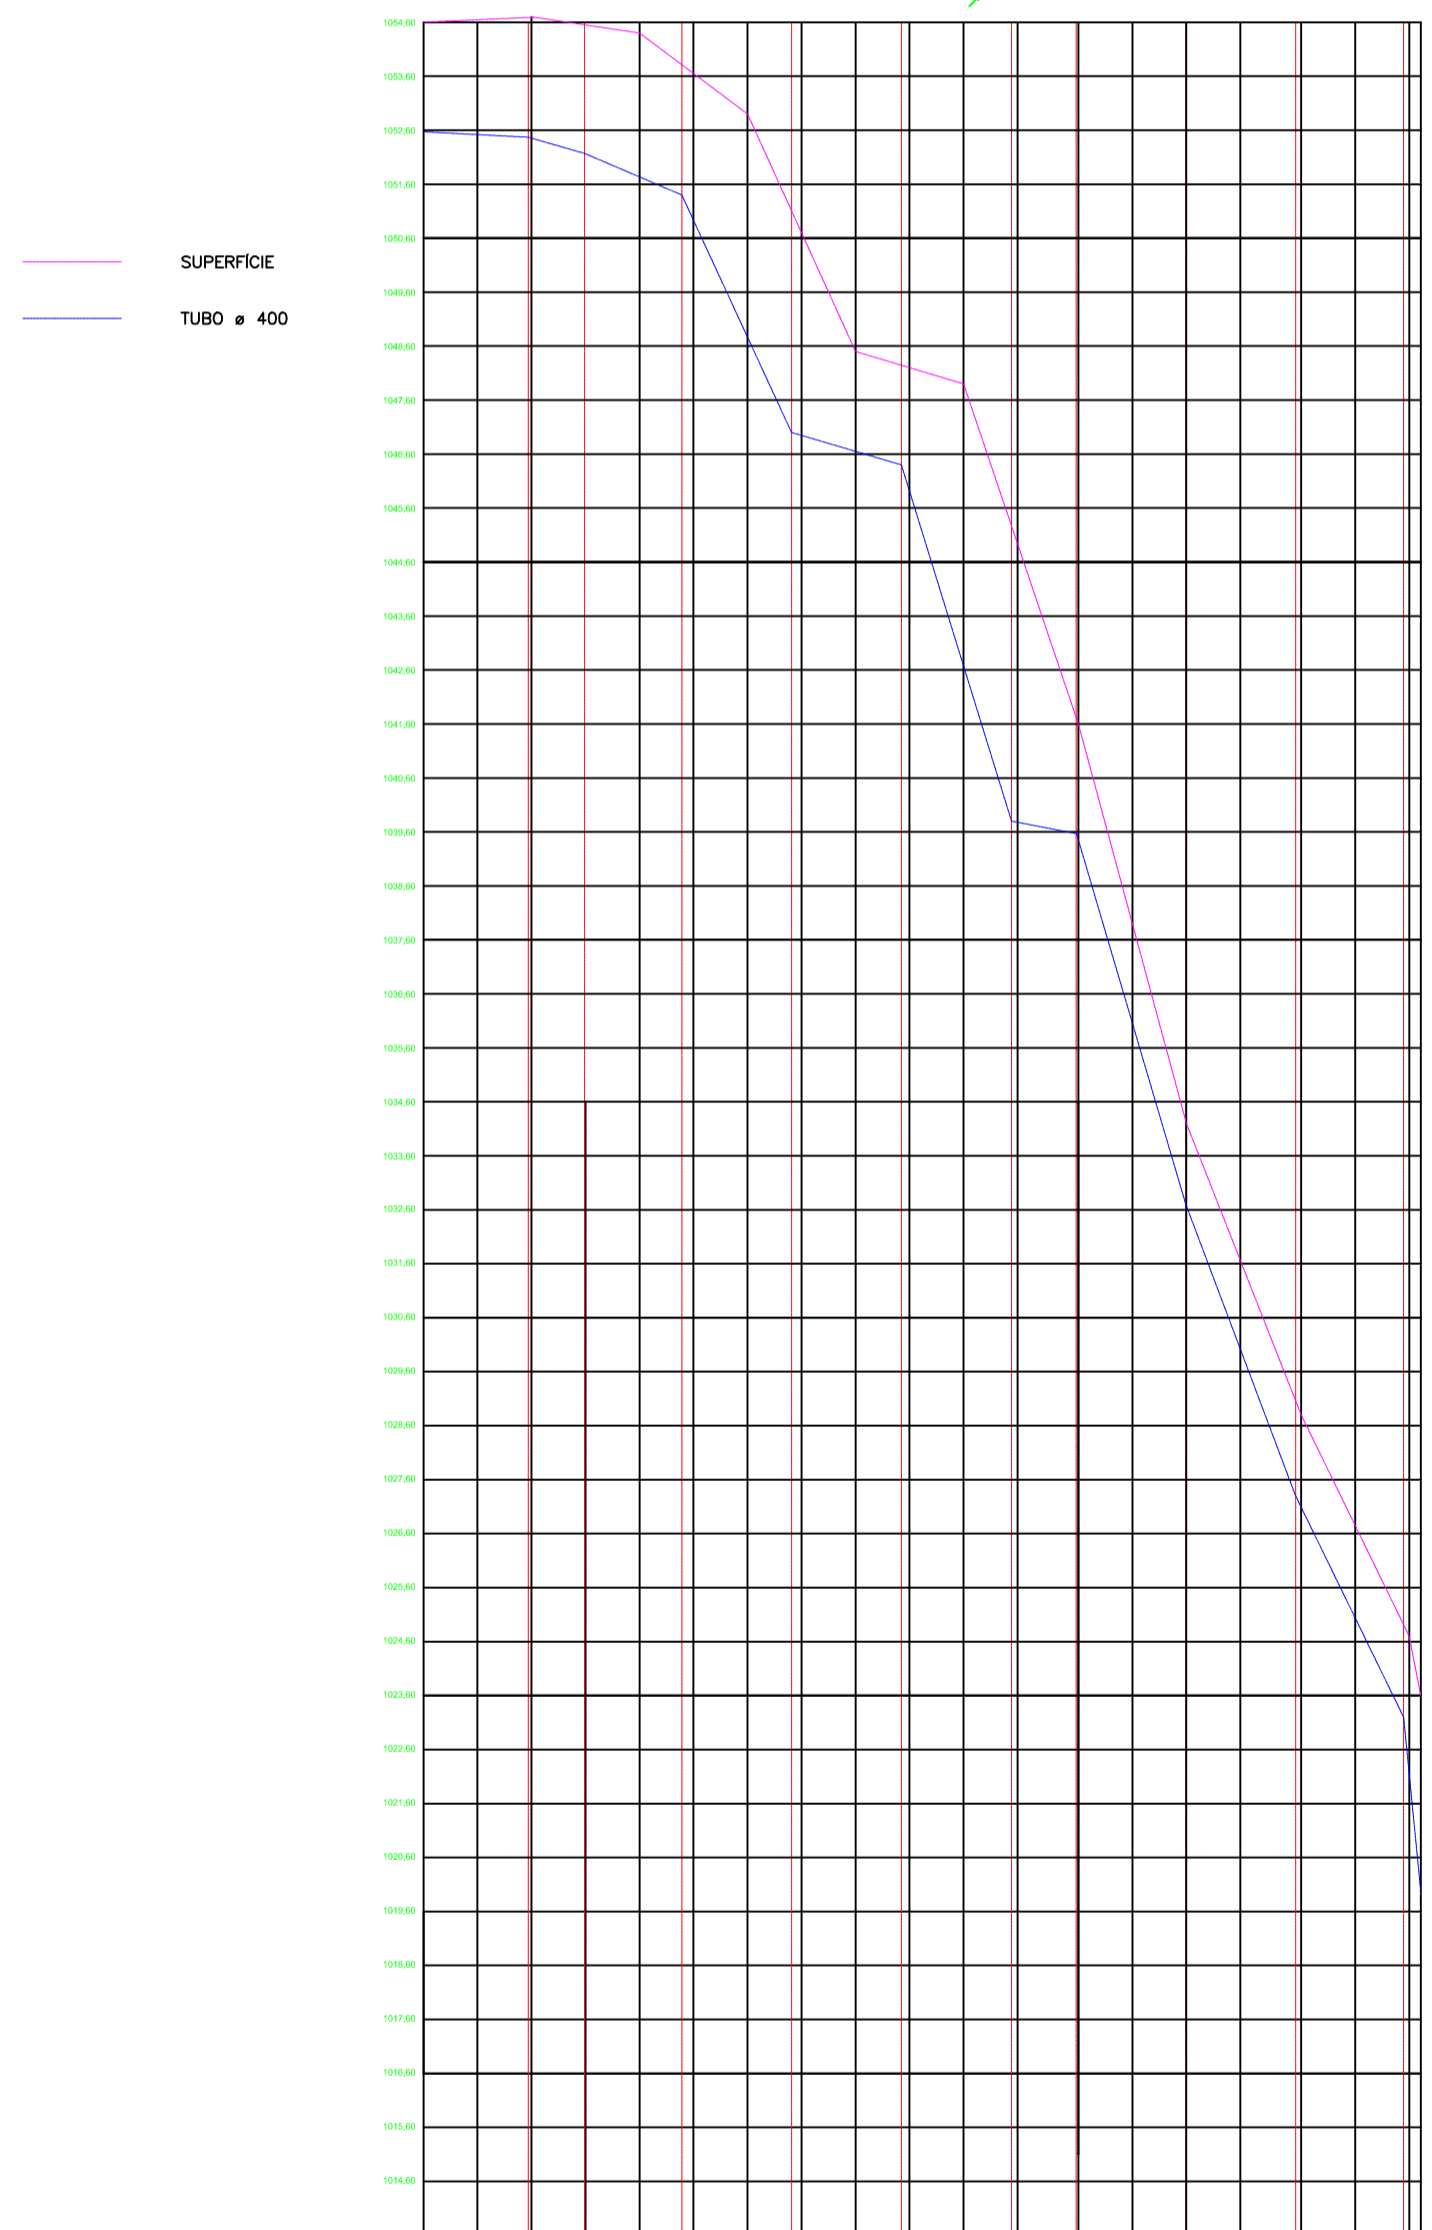
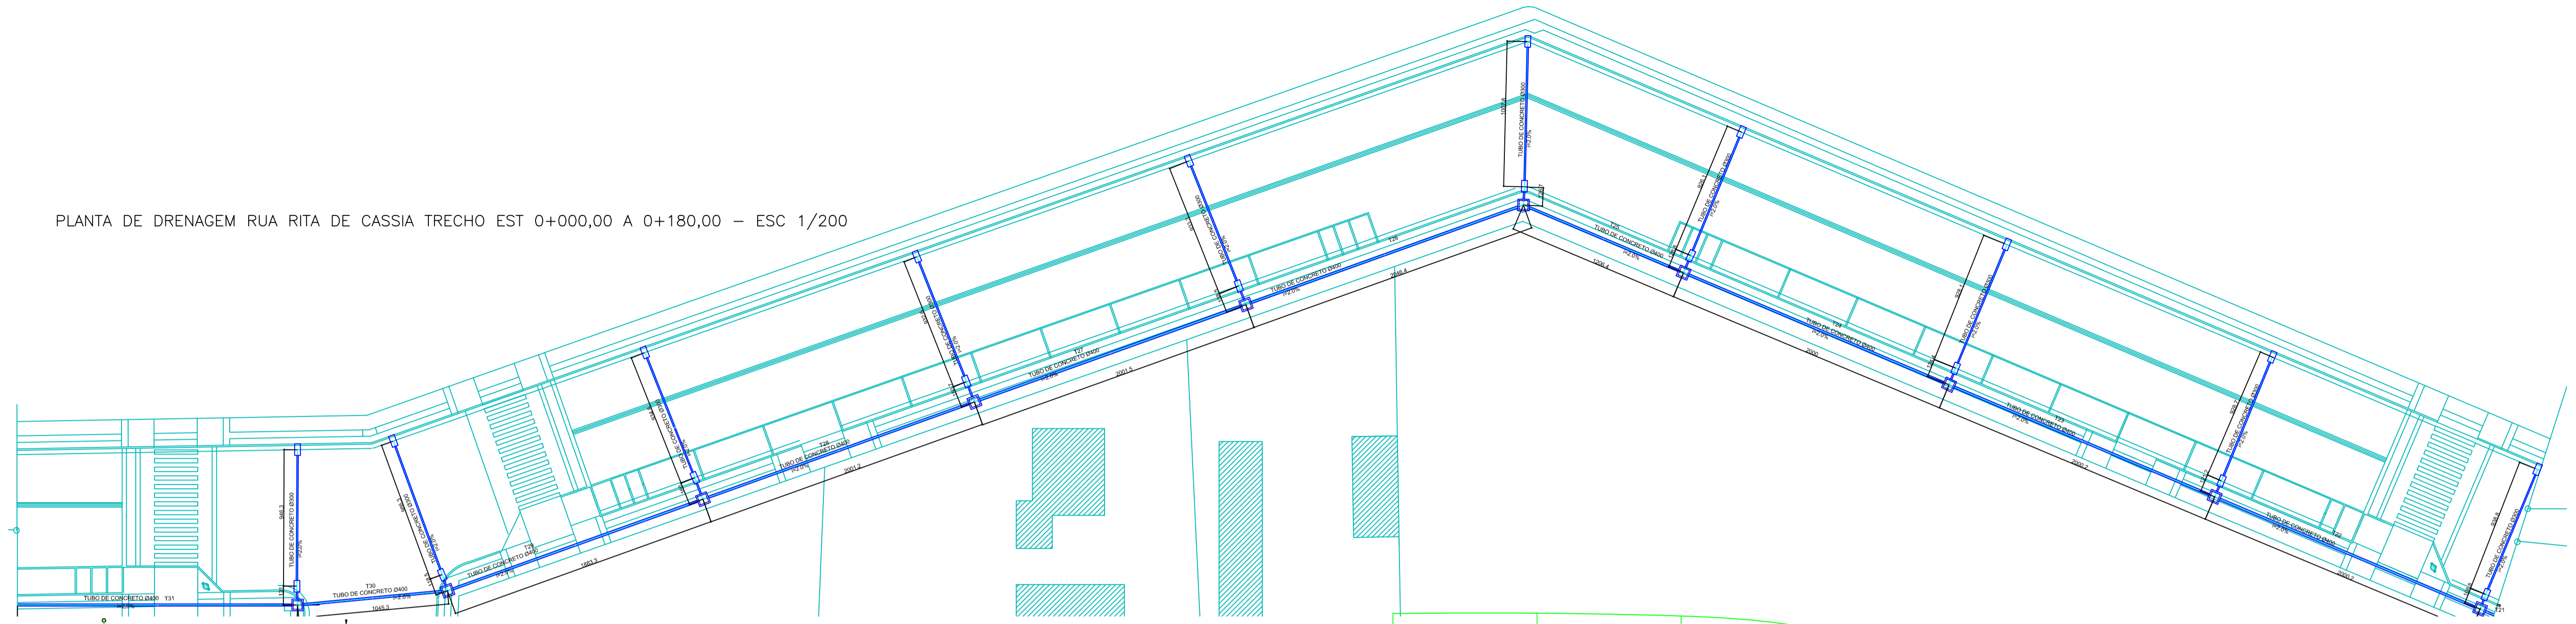
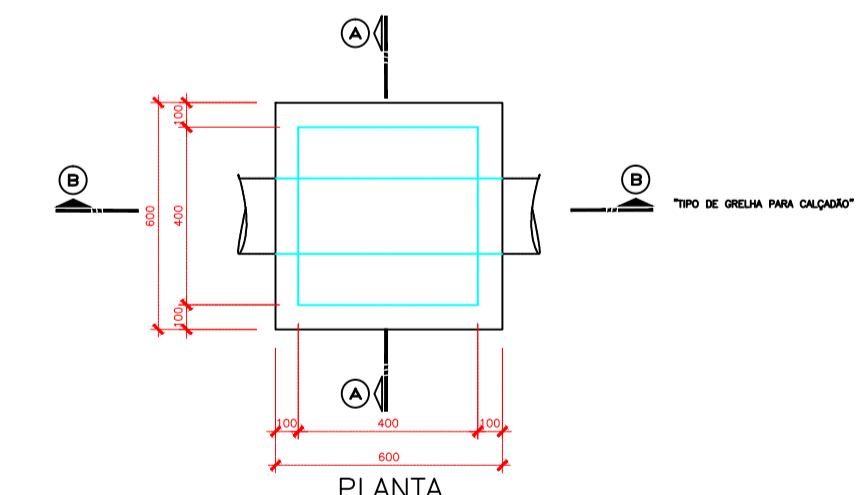


PLANTA DE DRENAGEM RUA RITA DE CASSIA TRECHO EST 0+000,00 A 0+180,00 – ESC 1/200


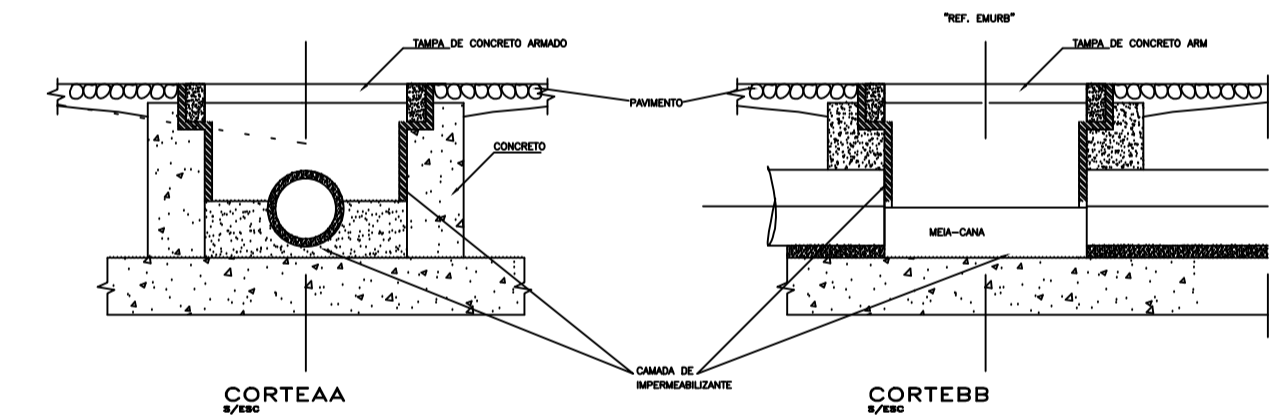


Estaca	180m	160m	140m	120m	100m	80m	60m	40m	20m	0PP
Cota do Terreno	1054,60	1054,70	1054,40	1052,90	1048,50	1047,90	1041,30	1034,20	1028,80	1024,70
EST	0+180,00	0+160,00	0+140,00	0+120,00	0+100,00	0+080,00	0+060,00	0+040,00	0+020,00	0+000,00

Lista de Materiais	
Caixas de Passagem	
Caixa de Inspeção	10 pc
CE-60x60 cm	
Caixas de Passagem	
Boca de lobo para drenagem pluvial	20 pc
BL- entrada greide	
PVC Drenagem	
Tubo de Concreto Encaxe Macho Fêmea	107,72 m
300 mm	182,32 m
400 mm	

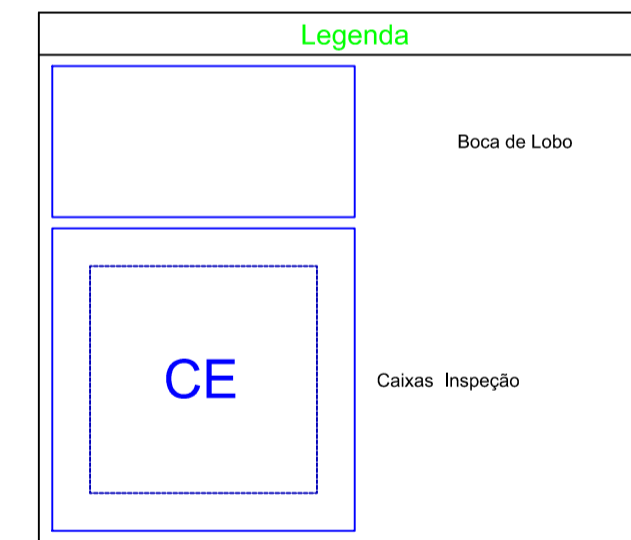

DETALHE CAIXA DE PASSAGEM (CAIXA CEGA) ESC 1/20

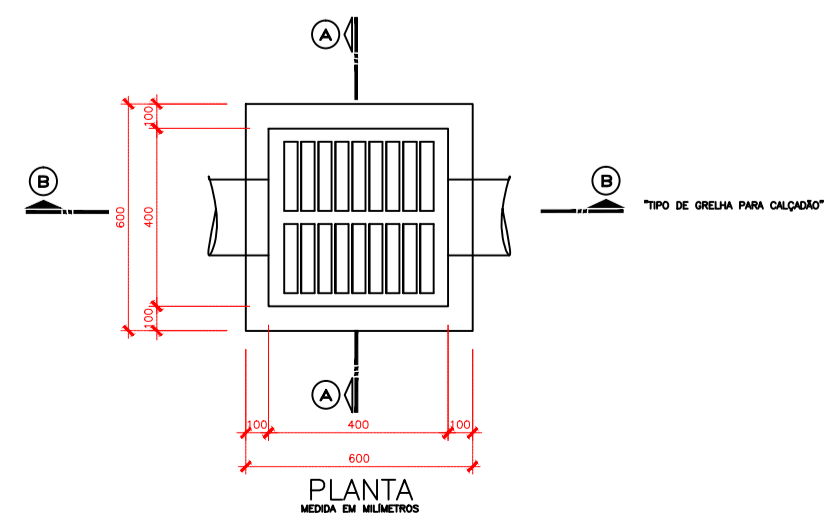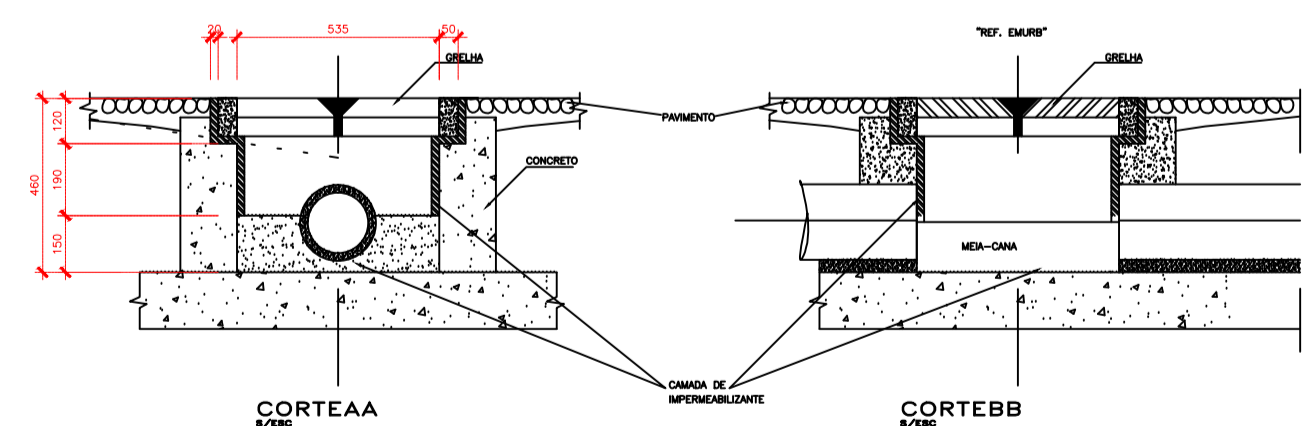

DETALHE BOCA DE LOBO ESC 1/20

EXTENSÃO SIMPLIS E ACUMULADA (m)	18,40	10,43	18,00	20,32	20,32	20,39	11,64	20,00	20,00	20,00	
RUA / LOCAÇÃO / PAVIMENTO	RUA RITA DE EGÍDIO DEITO TRECHO 1										
PROFUNDIDADE DO COLETOR (m)	2,23	2,23	1,50	1,50	1,50	1,50	1,73	1,50	1,50	1,50	
COTA DA GERATRIZ INFERIOR INTERNA DO COLETOR (m)	1052,47	1052,17	1051,68	1047	1046,65	1039,96	1039,67	1032,17	1027,39	1023,32	
COTA DO TERRENO (m)	1054,60	1054,70	1054,40	1052,90	1048,50	1047,90	1041,30	1034,20	1028,80	1024,70	
ESTACA	0+000,00	0+010,00	0+020,00	0+030,00	0+040,00	0+050,00	0+060,00	0+070,00	0+080,00	0+090,00	

PERFL LONGITUDINAL DRENAGEM S/ESC RUA EGÍDIO DEITOS TRECHO EST 0+000,00 A 0+180,00

PREF. MUN. DE SÃO CRISTOVÃO DO SUL

<p>Rua Juventino França de Moraes, 19 São Cristóvão do Sul FONE 49 3253-1200</p>	TÍTULO	PLANTA DE DRENAGEM	FRANCHA
	REFERÊNCIA	PAV DA RUA RITA DE CASSIA E EGÍDIO DEITOS	03/04
	PROPRIETÁRIO	PREFEITURA SCS	ASSINATURA
	RESPONSÁVEL TÉCNICO	ENG. CIRO FONTANA SURDI	PREFEITURA
DESENHO	01	ESCALA	INDICADA
		DATA REV 01	29/05/2014