


RUA EGÍDIOS DEITOS - TRECHO
 BR-470 estaca 0+00,00 até 0+180,00 EXTENSÃO
 180,00 m
 Largura 10,00 - Passeio 2,00 m




RUA EGÍDIO DEITOS - TRECHO estaca
 0+180,00 até 0+320,00 EXTENSÃO
 140,00 m
 Largura 10,00 - Passeio 2,00 m

PLANTA SINALIZAÇÃO VIÁRIA RUA EGÍDIO DEITOS TRECHO EST 0+000,00 A 0+180,00 - ESC 1/250

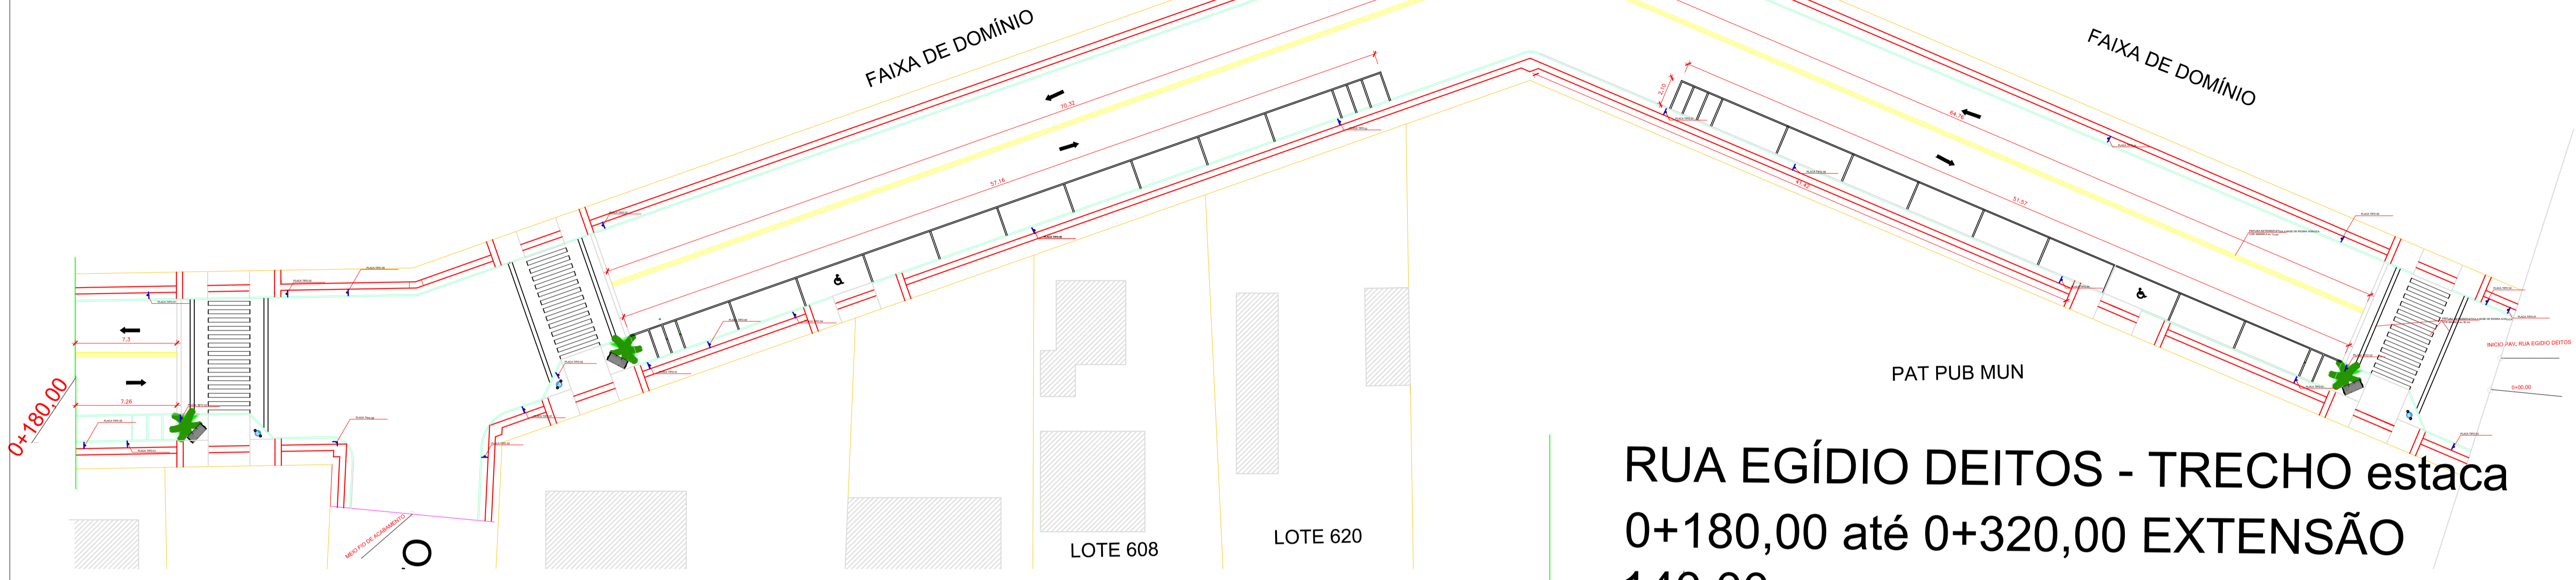

PLANTA SINALIZAÇÃO VIÁRIA RUA EGÍDIO DEITOS TRECHO EST 0+180,00 A 0+320,00 - ESC 1/250

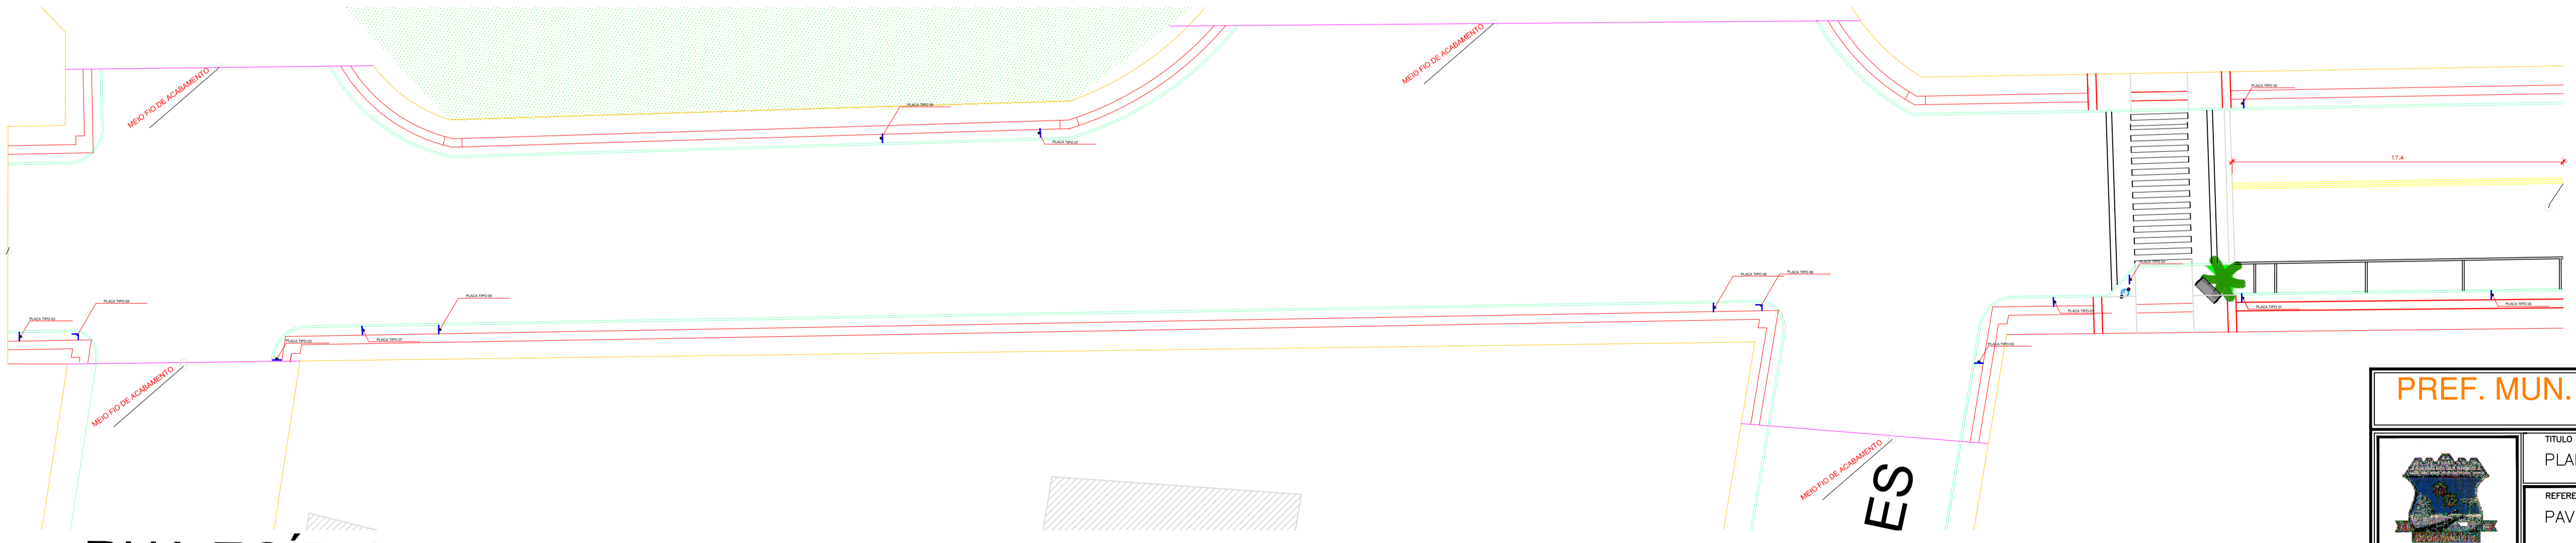

RUA EGÍDIO DEITOS - TRECHO estaca
 0+320,00 até 0+450,76 -
 Extensão 130,76
 Largura 10,00 - Passeio 2,00 m

PLANTA SINALIZAÇÃO VIÁRIA RUA EGÍDIO DEITOS TRECHO EST 0+320,00 A 0+450,76- ESC 1/250

PREF. MUN. DE SÃO CRISTOVÃO DO SUL

 Rua Juventino França de Moraes, 19 São Cristóvão do Sul FONE 49 3253-1200	TÍTULO	PLANTA DE SINALIZ. VIÁRIA E DETALHES	FRANCHA
	REFERÊNCIA	PAV DA RUA RITA DE CASSIA E EGÍDIO DEITOS	02/03
	PROPRIETÁRIO	PREFEITURA SCS	ASSINATURA
	RESPONSÁVEL TÉCNICO	ENG. CIRO FONTANA SURDI CREA/SC 043545-0	PREFEITURA
DESENHO	ESCALA	INDICADA	PREFEITURA
01		28/05/2014	