



B

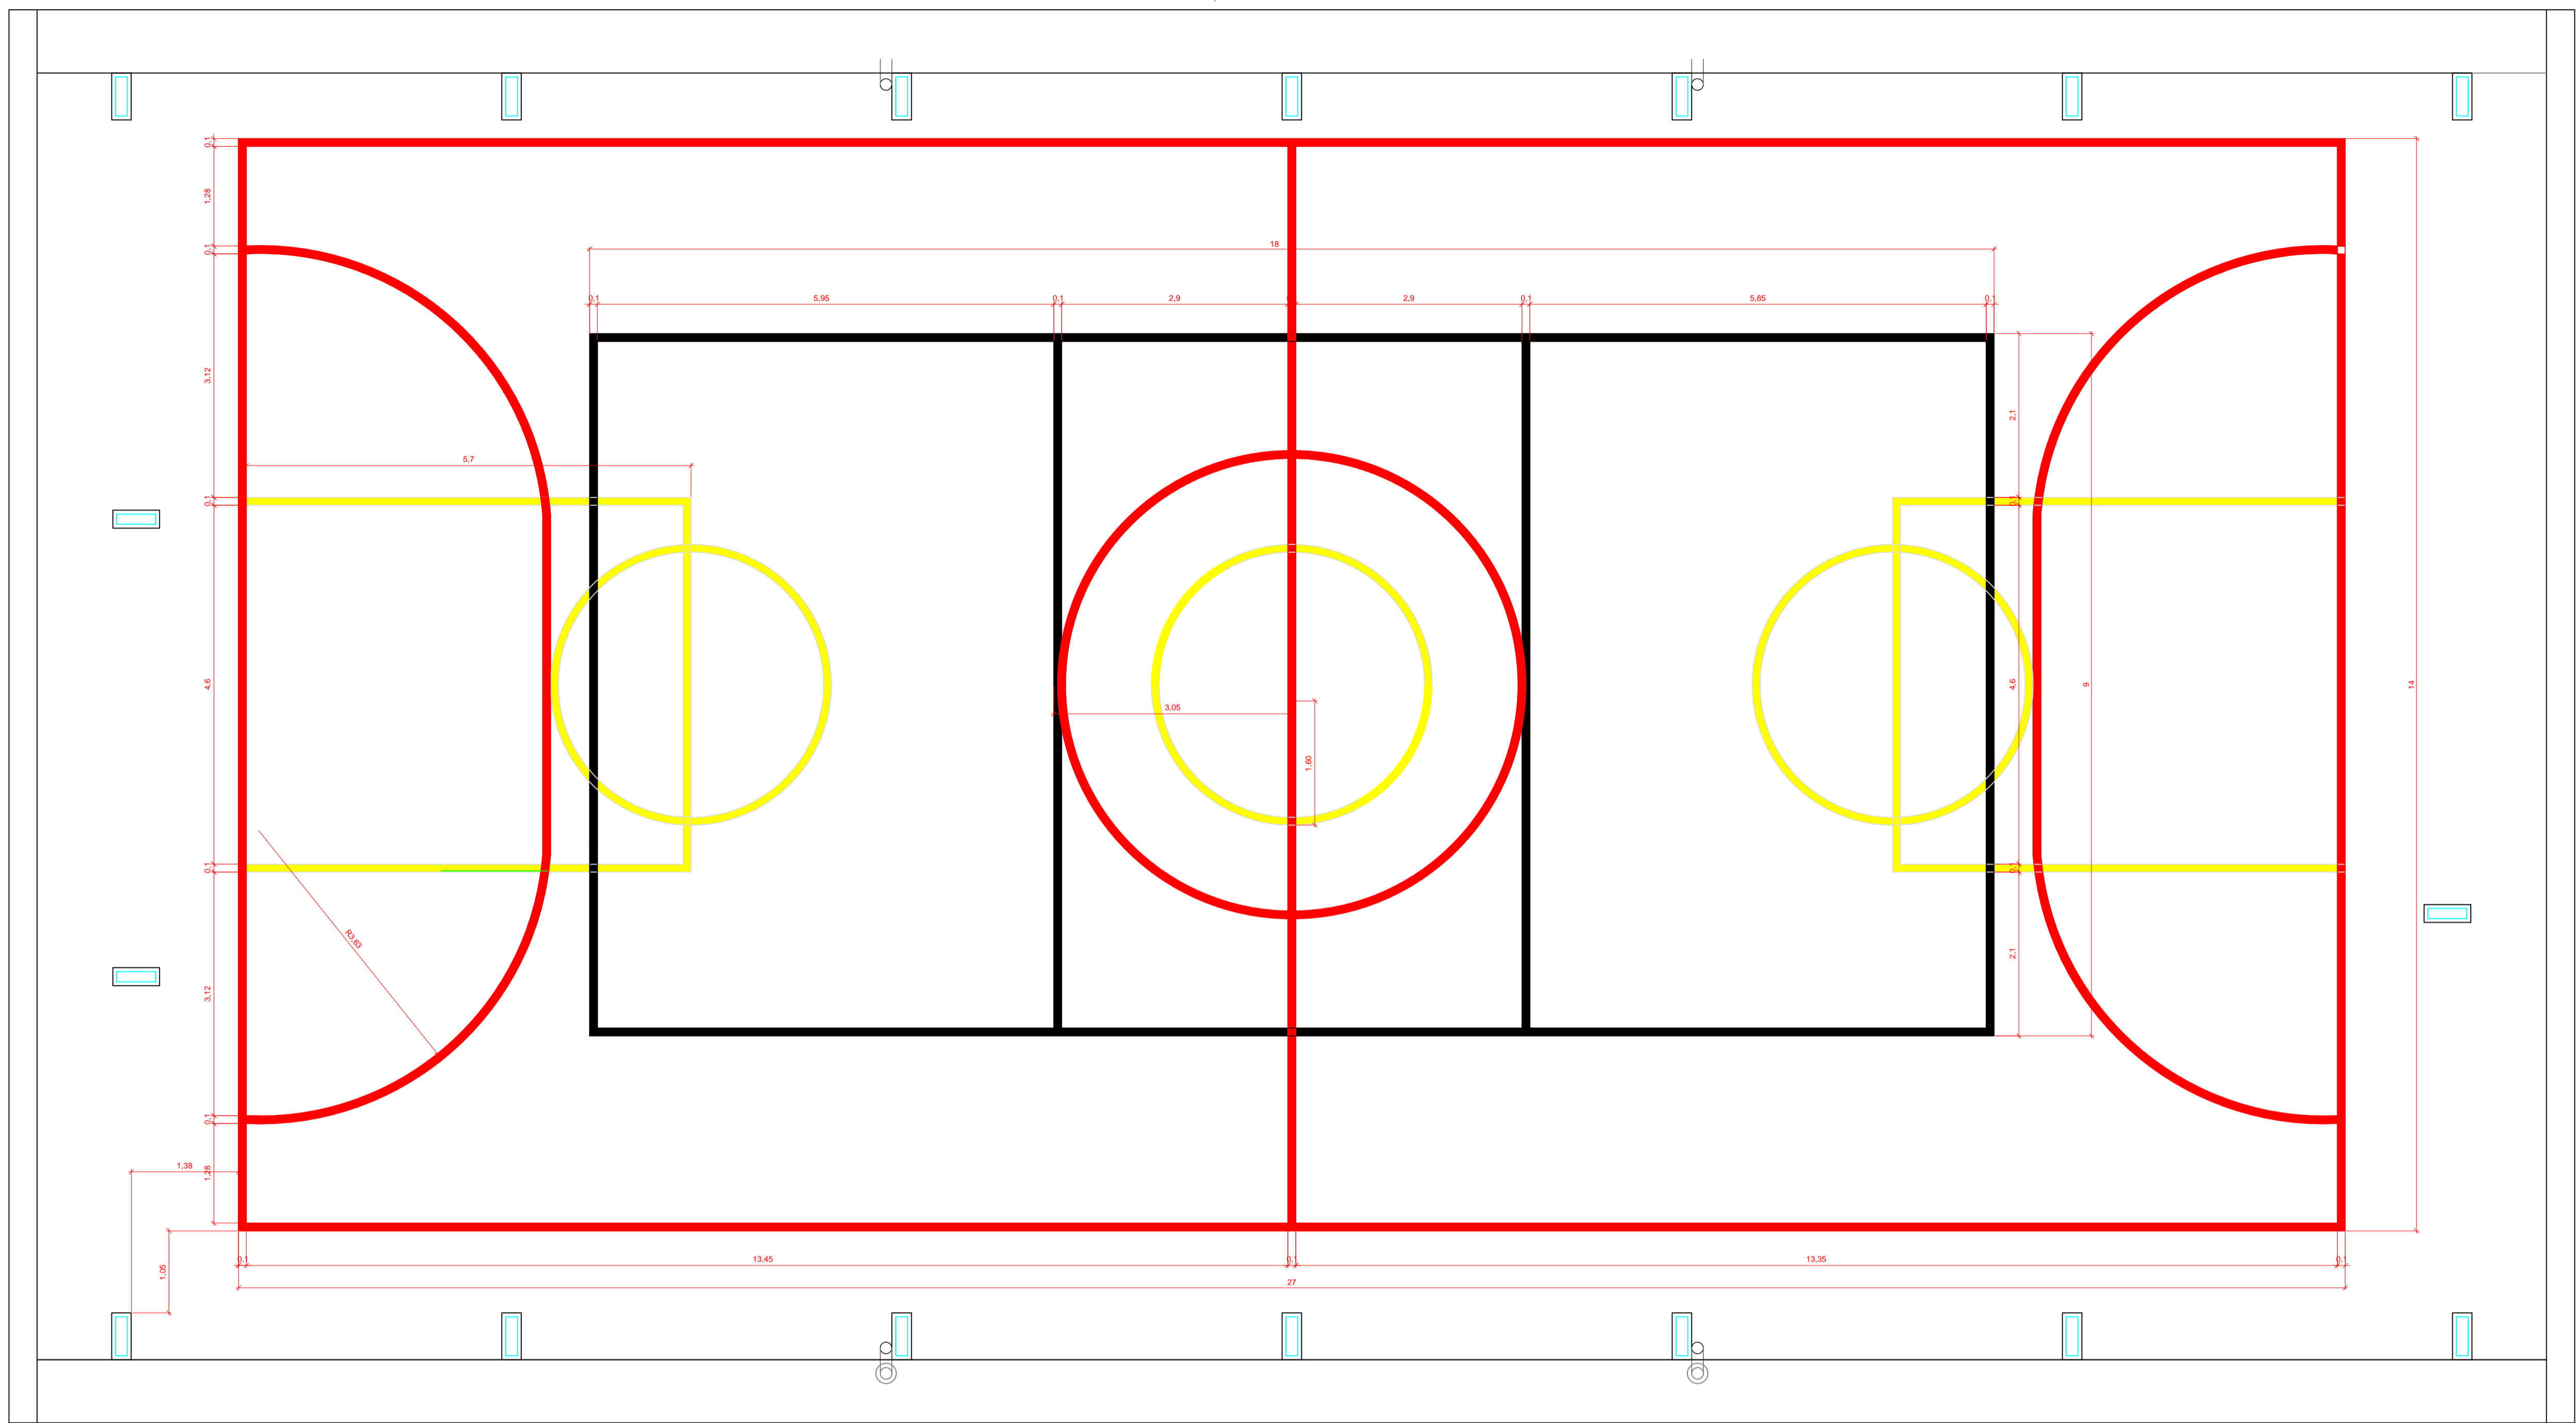

PLANTA DE DEMARCAÇÃO DA QUADRA - ESC 1/50

B

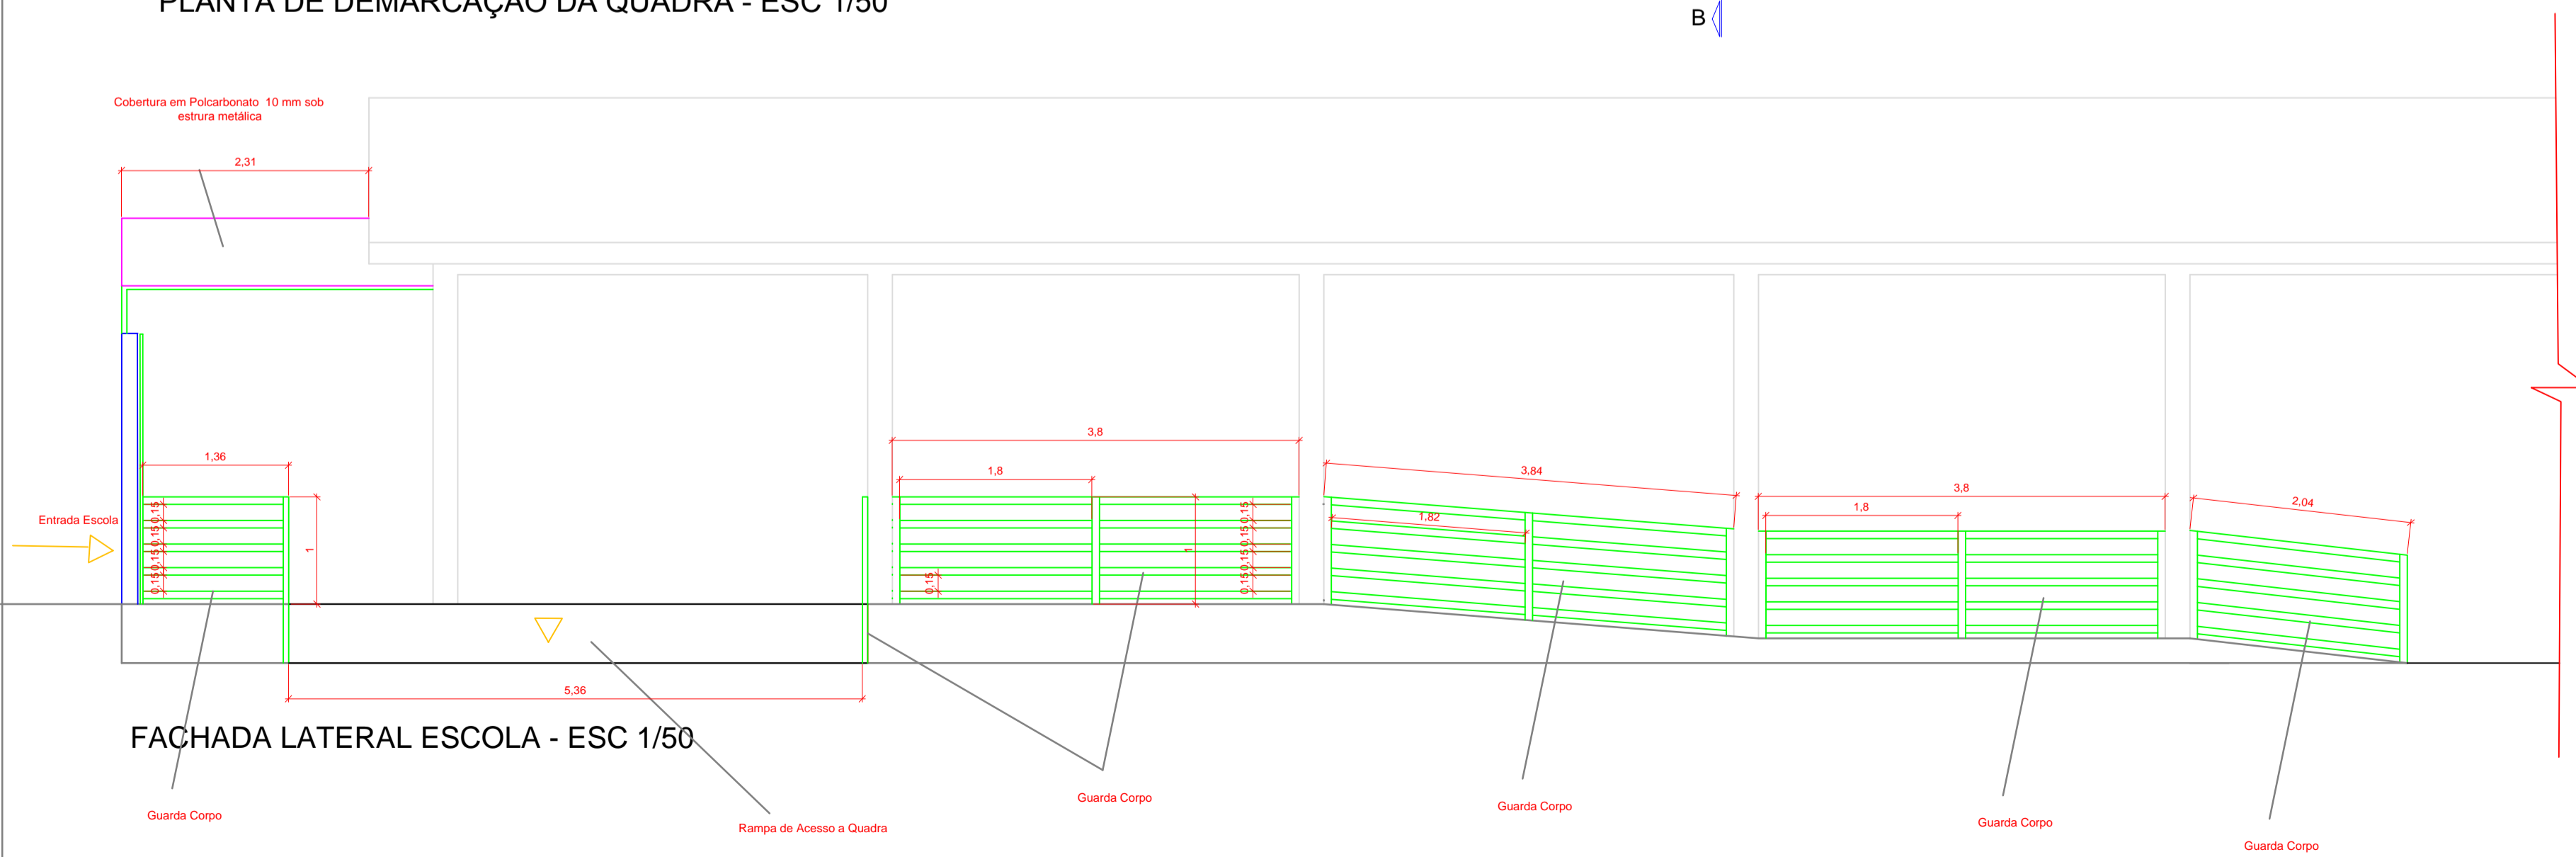

FACHADA LATERAL ESCOLA - ESC 1/50

 <p>ESTADO DE SANTA CATARINA PREFEITURA MUNICIPAL DE SÃO CRISTOVÃO DO SUL SECRETARIA DE OBRAS - DEPARTAMENTO DE ENGENHARIA <small>Rua Juvenina F. de Moraes, 19 - São Cristóvão do Sul/SC - CEP 89533-000 Fones: (0xx48) 3253-1200 - e-mail: pmsc@pmsc.sc.org.br</small></p>			
<p>Projeto: PROJETO PAVIMENTAÇÃO DA QUADRA CRESCER E MURO</p>			
<p>Plantas: PLANTA BAIXA E FACHADA</p>			
<p>Resp. Técnico: <small>Eng. Ciro Fontana Sardi - CREA/SC 063545-0 e-mail: engenheiroc@gnail.com</small></p>	<p>Carimbo</p>	<p>Prefeitura: <small>Prefeita: Sra. Binda</small></p>	<p>Prancha: A/1</p>
<p>Escala: INDICADA</p>	<p>Adm. Mun.: 2013-2016</p>	<p>Unidade: m</p>	<p>Área Total: 595,91 m²</p>
		<p>Data: 04-03-2016</p>	