


Avenida Lions

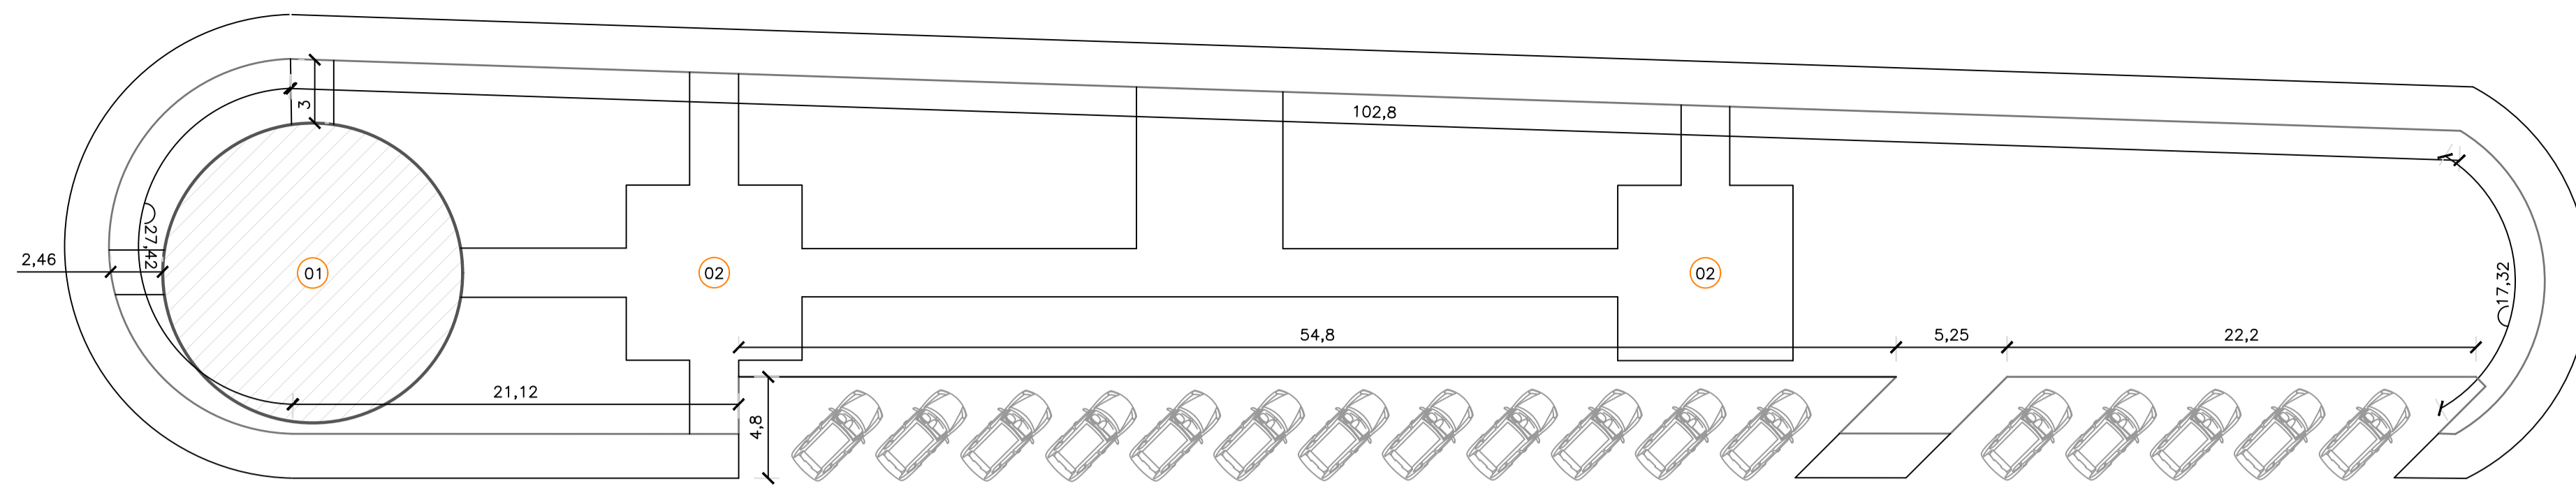

01 - ORATÓRIO A REFORMAR
02 - ESTRUTURAS A EXECUTAR EM SEGUNDA ETAPA


Avenida Lions

Esc. 1/250

A1 PLANTA DE LOCAÇÃO
ESC. 1/250





PROJEÇÃO PILARES DE MADEIRA
15x15cm (12 UNIDADES)

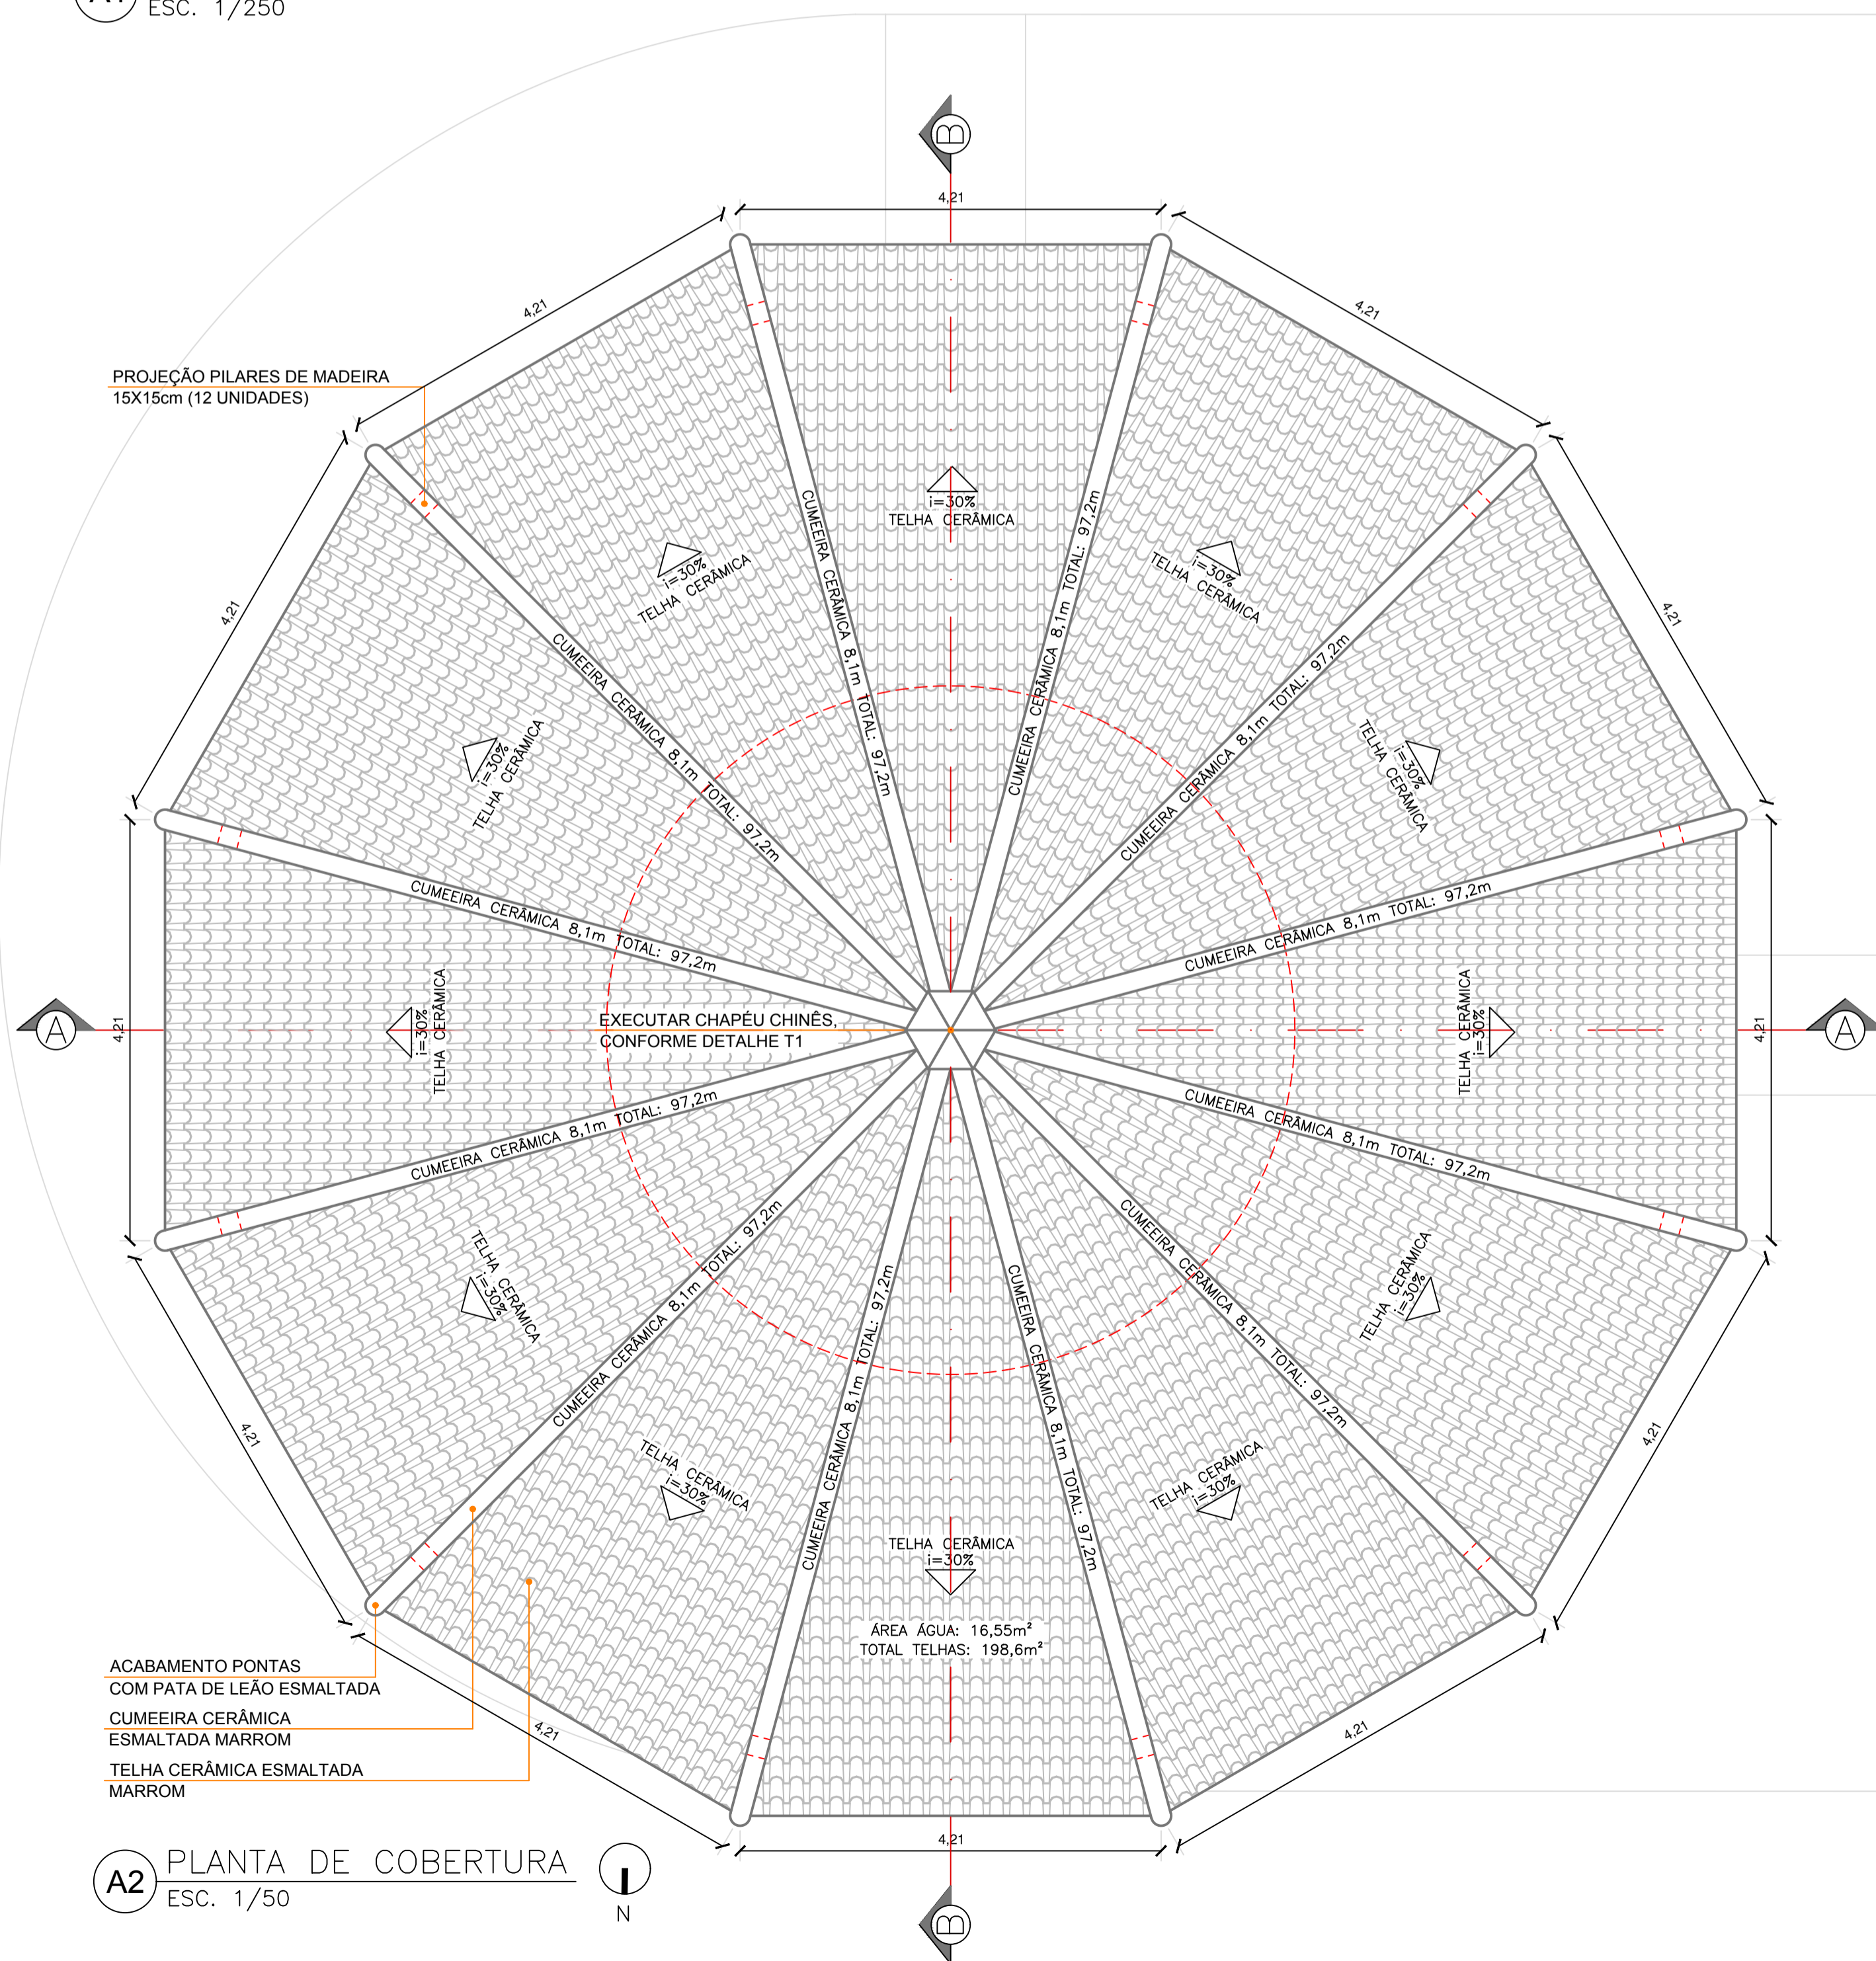

ACABAMENTO PONTAS
COM PATA DE LEÃO ESMALTADA
CUMEIRA CERÂMICA
ESMALTADA MARROM
TELHA CERÂMICA ESMALTADA
MARROM

ÁREA ÁGUA: 16,55m²
TOTAL TELHAS: 198,6m²

A2 PLANTA DE COBERTURA
ESC. 1/50

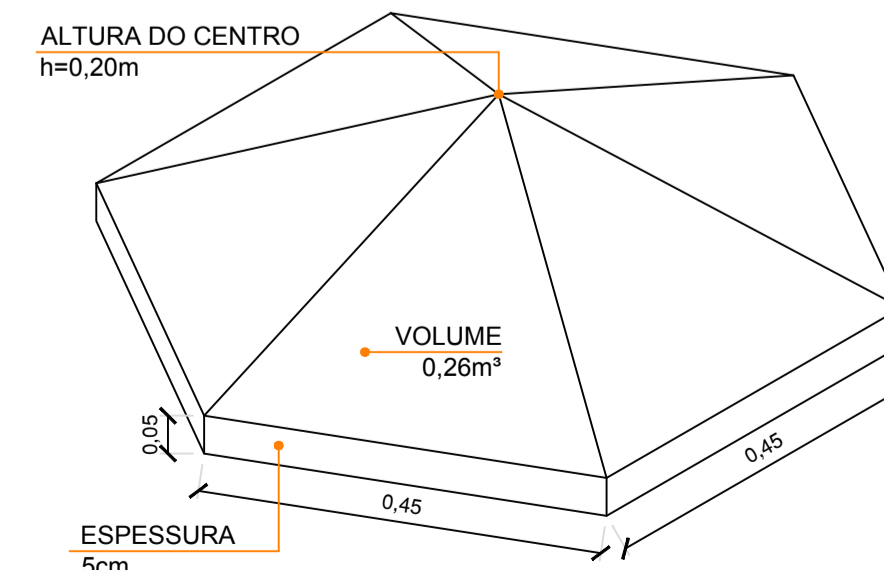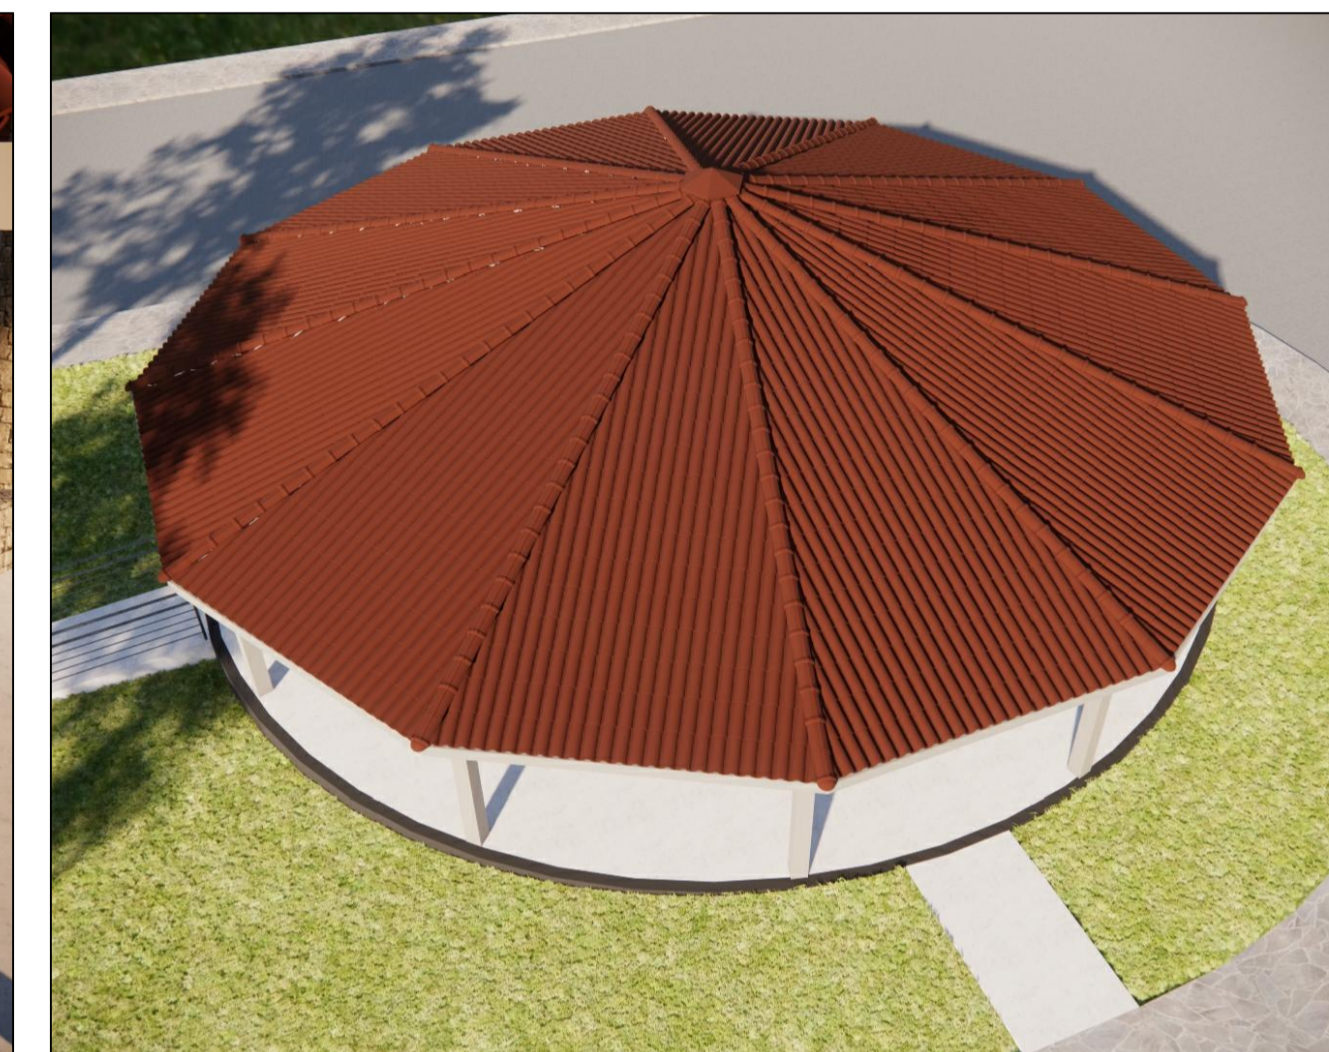

T1 DETALHE CHAPÉU CHINÊS
ESC. 1/10

<p>ESTADO DE SANTA CATARINA PREFEITURA MUNICIPAL DE SÃO CRISTÓVÃO DO SUL SECRETARIA DE OBRAS - DEPARTAMENTO DE ENGENHARIA</p> <p>Rua Juvenino F. de Moraes, 19 - São Cristóvão do Sul/SC - CEP 89533-000 Fones: (0xx48) 3253-1200 - e-mail: pmsc@pmsc.sc.org.br</p>		FRANCHA	TOTAL
		01	03
<p>OBRA: REVITALIZAÇÃO DO CORETO DA PRAÇA DO ENCRUZO</p> <p>LOCAL: Avenida Lions</p>		PROJETO:	INTERVENÇÃO PROJETO ELÉTRICO
		ARQUIVO:	PROJETO CORETO.dwg
DESCRIÇÃO:	LOCAÇÃO, COBERTURA E DETALHES	ESCALA:	INDICADA
PROPRIETÁRIO:	Prefeitura Municipal de São Cristóvão do Sul - Prefeitura Ise A. Leobet	UNIDADE:	METRO
RESPONSÁVEL TÉCNICO:	Eng. Ciro Fontana Sardi - CREA/SC 063545-0 (e-mail: engenheirocros@gmail.com)	ÁREA CORETO:	41,28m ²
		AMPLIAÇÃO COBERTURA:	144,87m ²
		ADMINISTRAÇÃO MUNICIPAL:	2021-2024
		DESENHO:	ARQ. SANDRO BITTENCOURT CABRAL
		DATA:	19/07/2022
		REVISÃO:	19/07/2022