
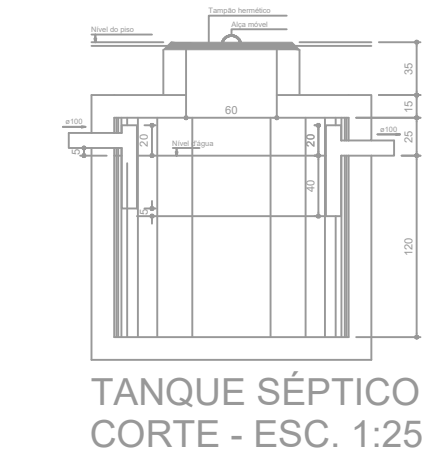
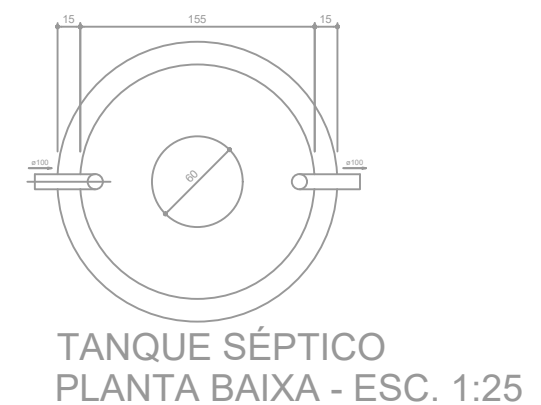


Lista de Materiais	
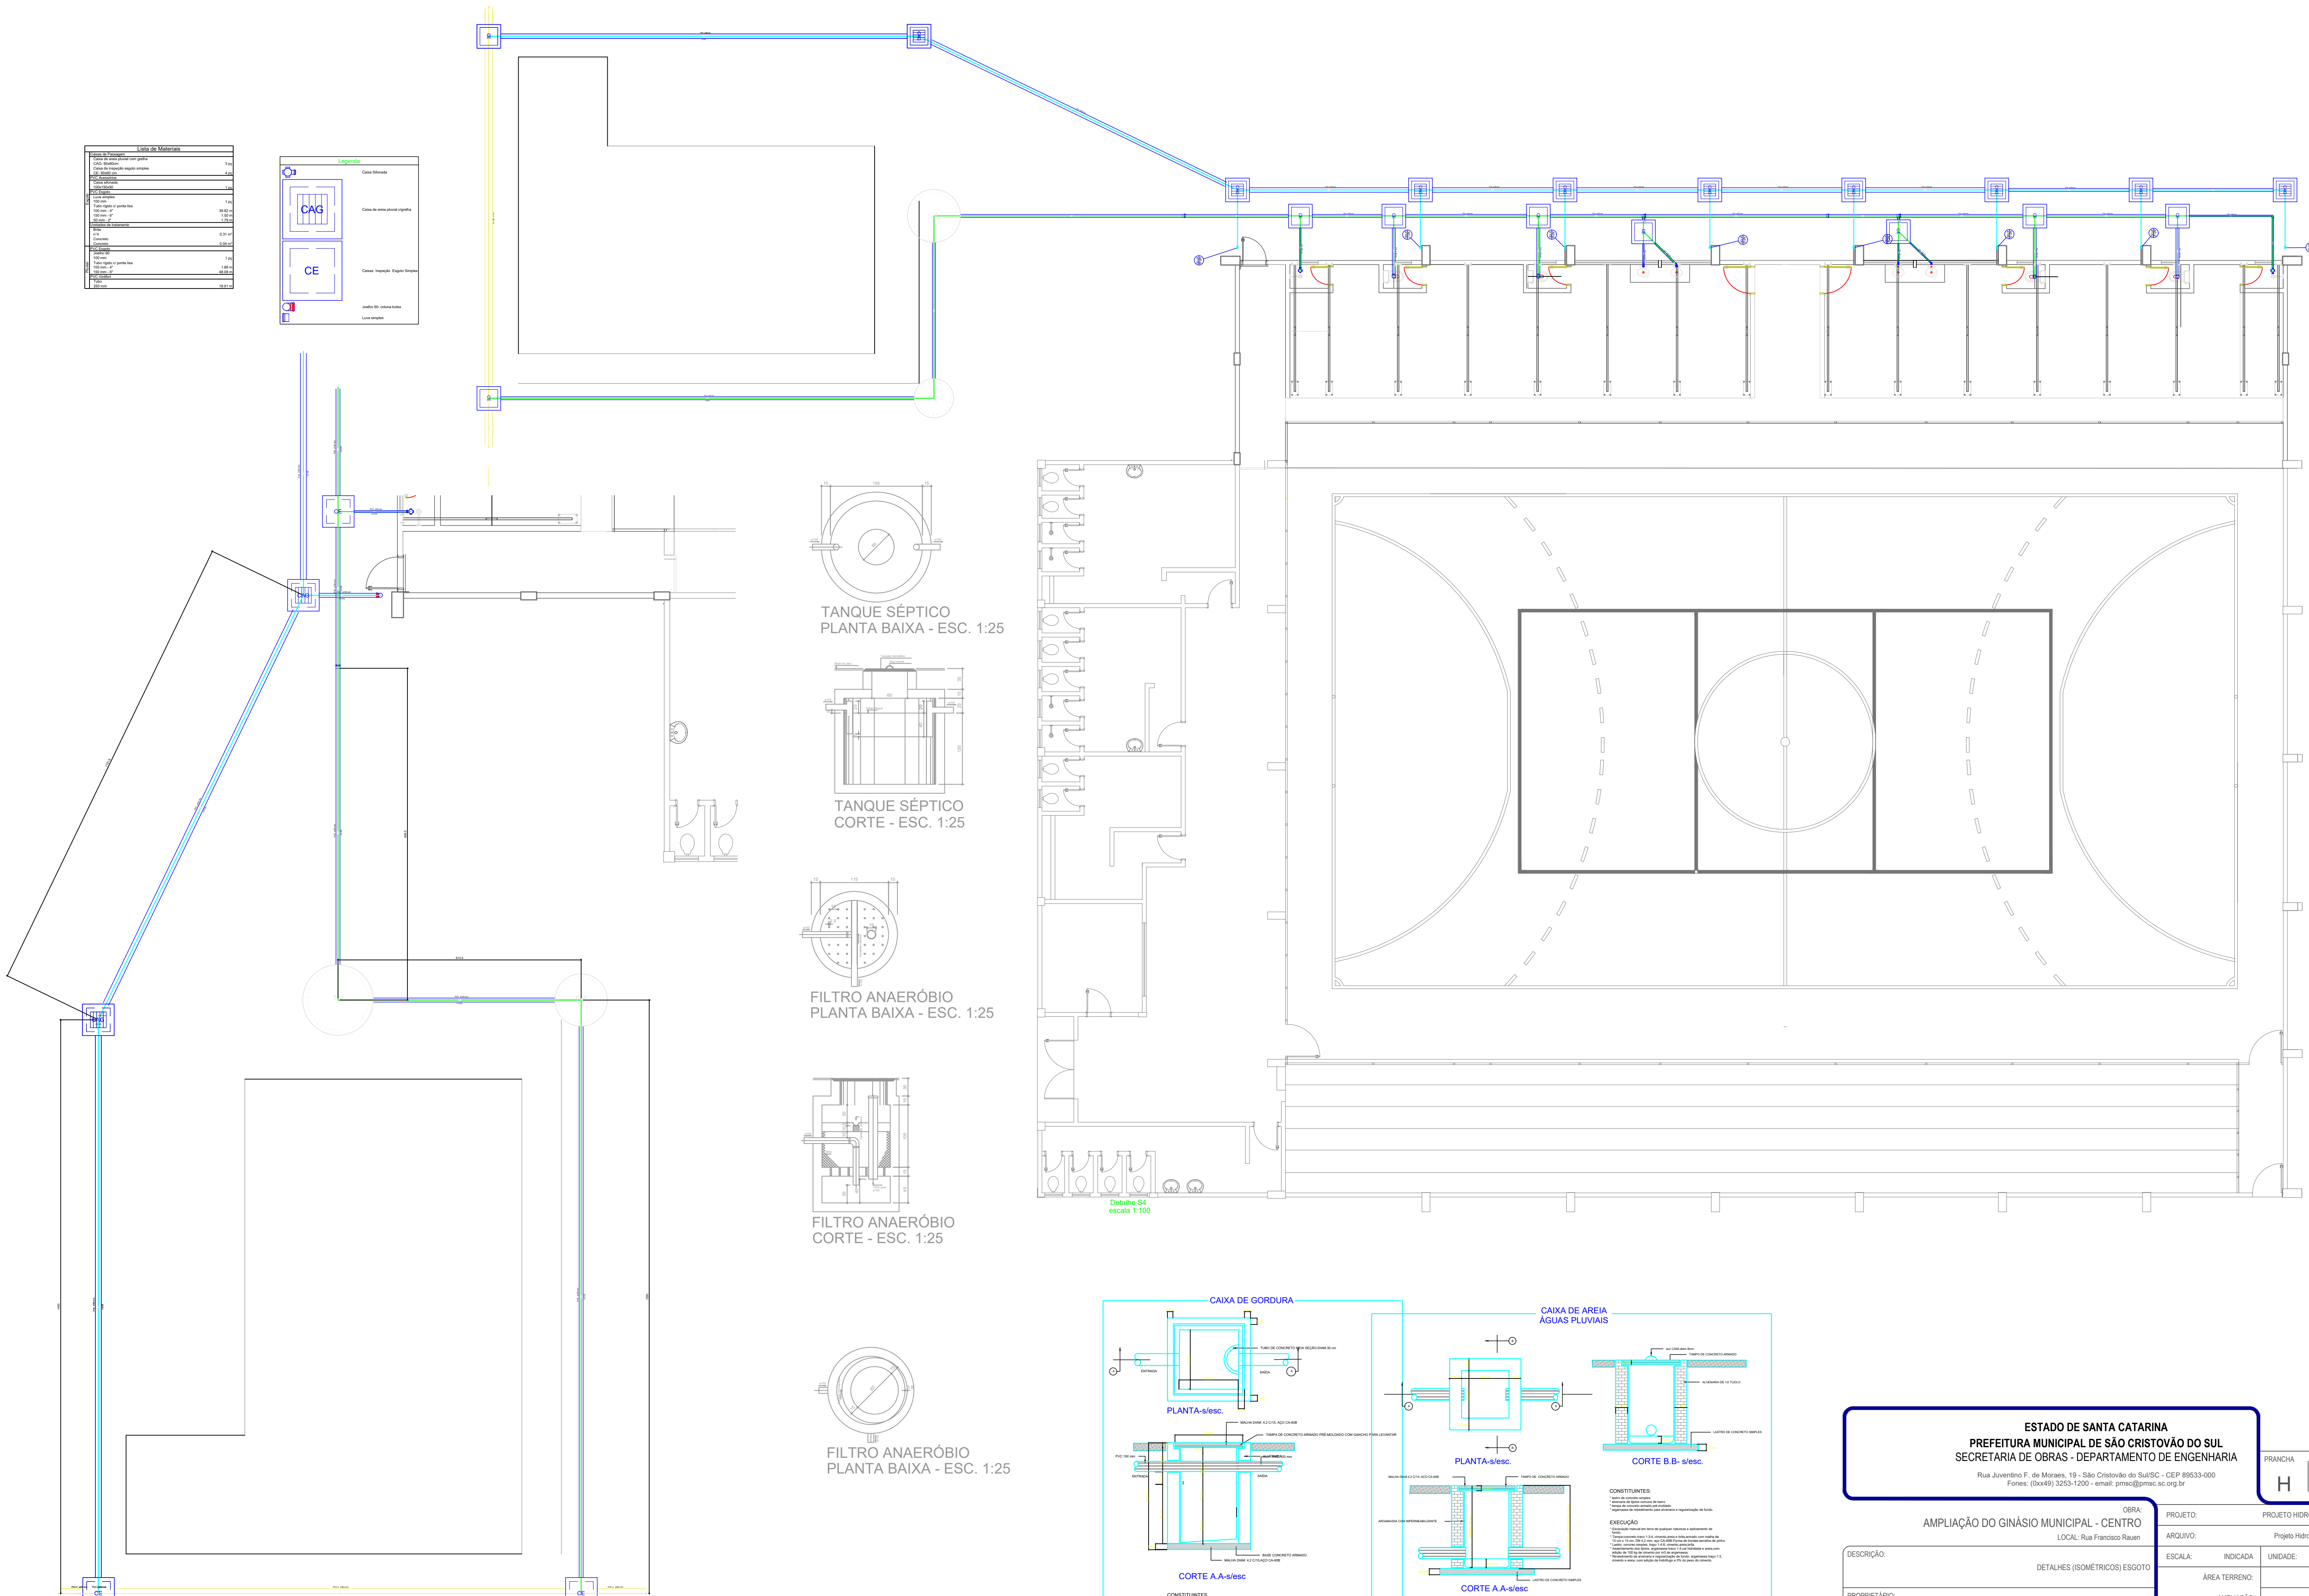

Detalhe S4 escala 1:100

CAIXA DE GORDURA

PLANTA-s/esc.

CORTE A-A-s/esc

CAIXA DE AREIA ÁGUAS PLUVIAIS

PLANTA-s/esc.

CORTE A-A-s/esc

CORTE B-B-s/esc.

**CONSTITUINTES**


**EXECUÇÃO**


Detalhe S3 escala 1:75

ESTADO DE SANTA CATARINA PREFEITURA MUNICIPAL DE SÃO CRISTÓVÃO DO SUL SECRETARIA DE OBRAS - DEPARTAMENTO DE ENGENHARIA			
Rua Juvenino F. de Moraes, 19 - São Cristóvão do Sul/SC - CEP 89533-000 Fones: (0xx49) 3253-1200 - e-mail: pmssc@pmssc.org.br		PRANCHA	TOTAL
<b>AMPLIAÇÃO DO GINÁSIO MUNICIPAL - CENTRO</b> LOCAL: Rua Francisco Rauen		PROJETO:	PROJETO HIDROSANITÁRIO
PROPRIETÁRIO: Prefeitura Municipal de São Cristóvão do Sul - Prefeita Ise A. Leibel		ARQUIVO:	Projeto Hidrosanitário.dwg
RESPONSÁVEL TÉCNICO: Eng. Ciro Fontana Surd - CREA/SC 063545-0 (e-mail: engenharasaoacristovadosul@gmail.com)		ESCALA:	INDICADA
		UNIDADE:	METRO
		ÁREA TERRENO:	2.500,00 m <sup>2</sup>
		ÁREA TOTAL CONST. OBRAS:	91,61 m <sup>2</sup>
		ÁREA TOTAL CONST. OBRAS:	1.287,10 m <sup>2</sup>
		ADMINISTRAÇÃO MUNICIPAL:	2021/2024
		DATA:	20/12/2022
		REVISÃO:	03