



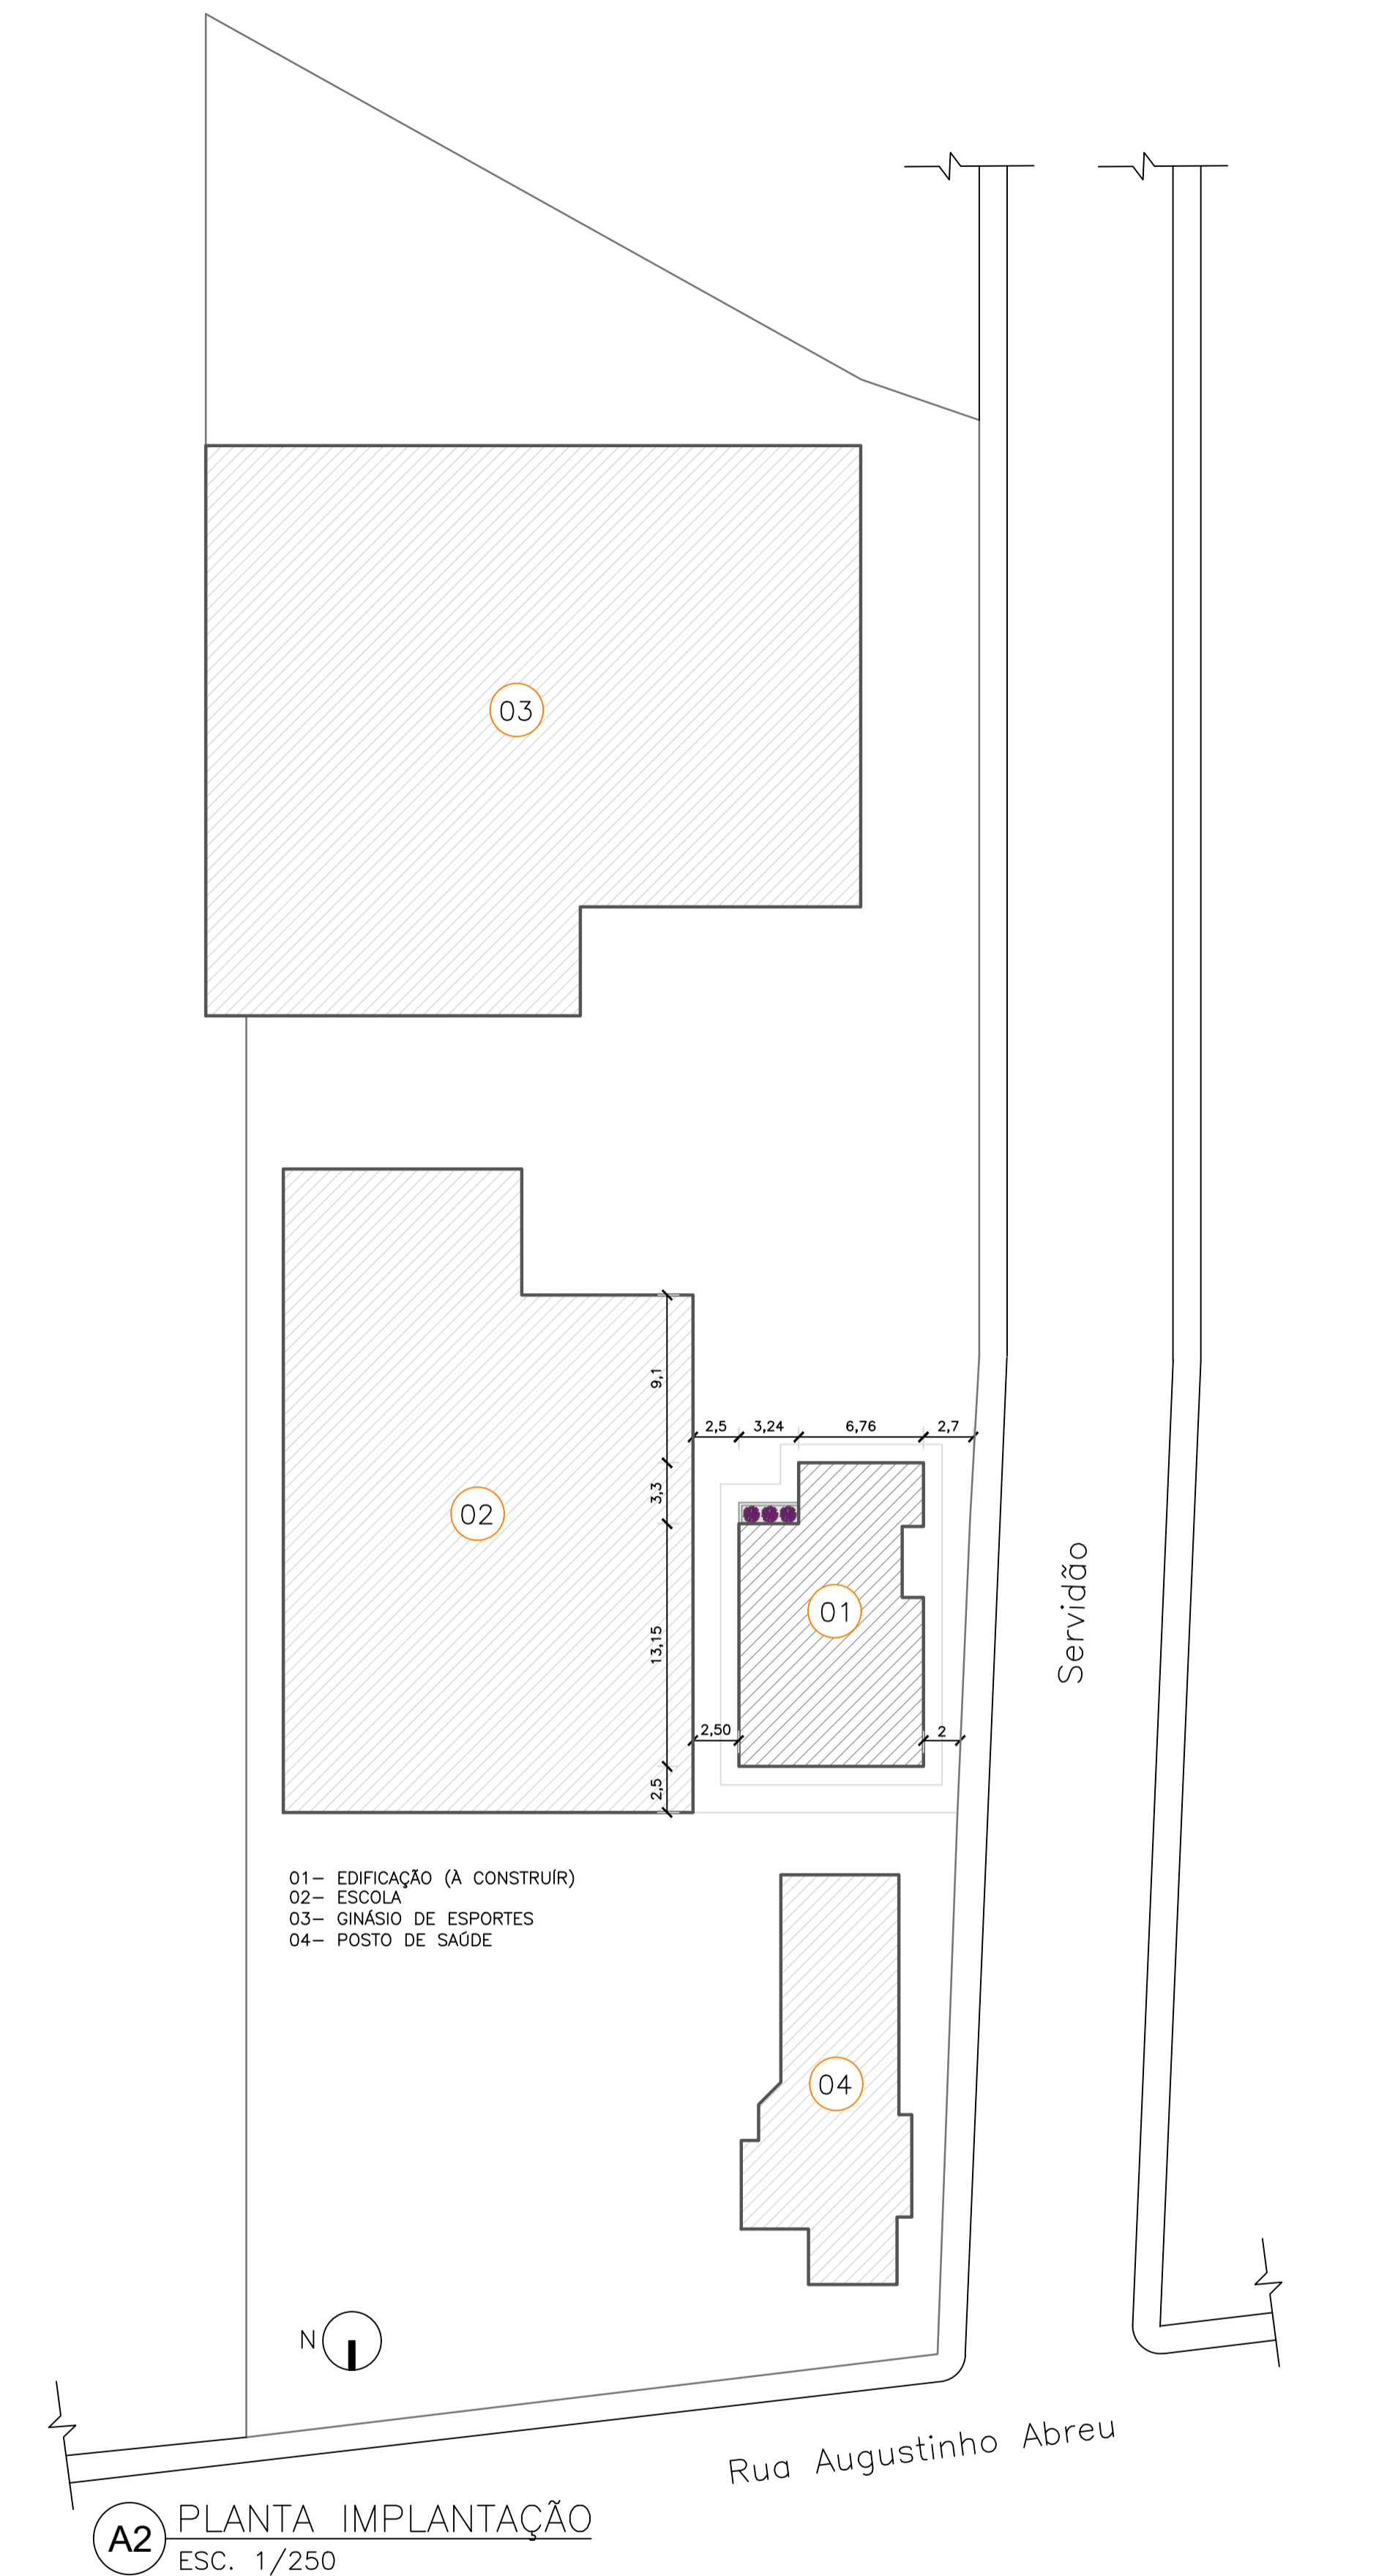


A1 PLANTA DE LOCALIZAÇÃO
ESC. 1/750

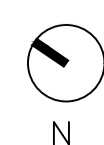

A2 PLANTA IMPLANTAÇÃO
ESC. 1/250

 <p>ESTADO DE SANTA CATARINA PREFEITURA MUNICIPAL DE SÃO CRISTÓVÃO DO SUL SECRETARIA DE OBRAS - DEPARTAMENTO DE ENGENHARIA</p> <p>Rua Juvenino F. de Moraes, 19 - São Cristóvão do Sul/SC - CEP 89533-000 Fones: (0xx49) 3253-1200 - e-mail: pmsc@pmsc.sc.org.br</p>		PROJETO: PRANCHA: ARQ 01
OBRA: PROJETO CENTRO DE EVENTOS HÉLIO ANJOS ORTIZ		PROJETO: PROJETO ARQUITETÔNICO
LOCAL: Rua Augustinho Abreu, esquina com Servidão, Monte Alegre - São Cristóvão do Sul - SC		ARQUIVO: CENTRO DE EVENTOS HÉLIO ANJOS ORTIZ.dwg
DESCRIÇÃO: LOCALIZAÇÃO E IMPLANTAÇÃO	ESCALA: INDICADA	UNIDADE: METRO
PROPRIETÁRIO: Prefeitura Municipal de São Cristóvão do Sul - Prefeita Ise A. Leobet	ÁREA TERRENO:	ÁREA A CONSTRUIR: 149,37m²
RESPONSÁVEL TÉCNICO: Eng. Ciro Fontana Sardi - CREA/SC 063545-0 (e-mail: engenheiroc@gmail.com)	ADMINISTRAÇÃO MUNICIPAL:	DATA: 18/12/2023
	DESENHO: ARQ. SANDRO BITTENCOURT CABRAL	REVISÃO: 18/12/2023