



PLANTA BAIXA – ESC 1/50

PLANTA BAIXA TÉRREO – ESC 1/50

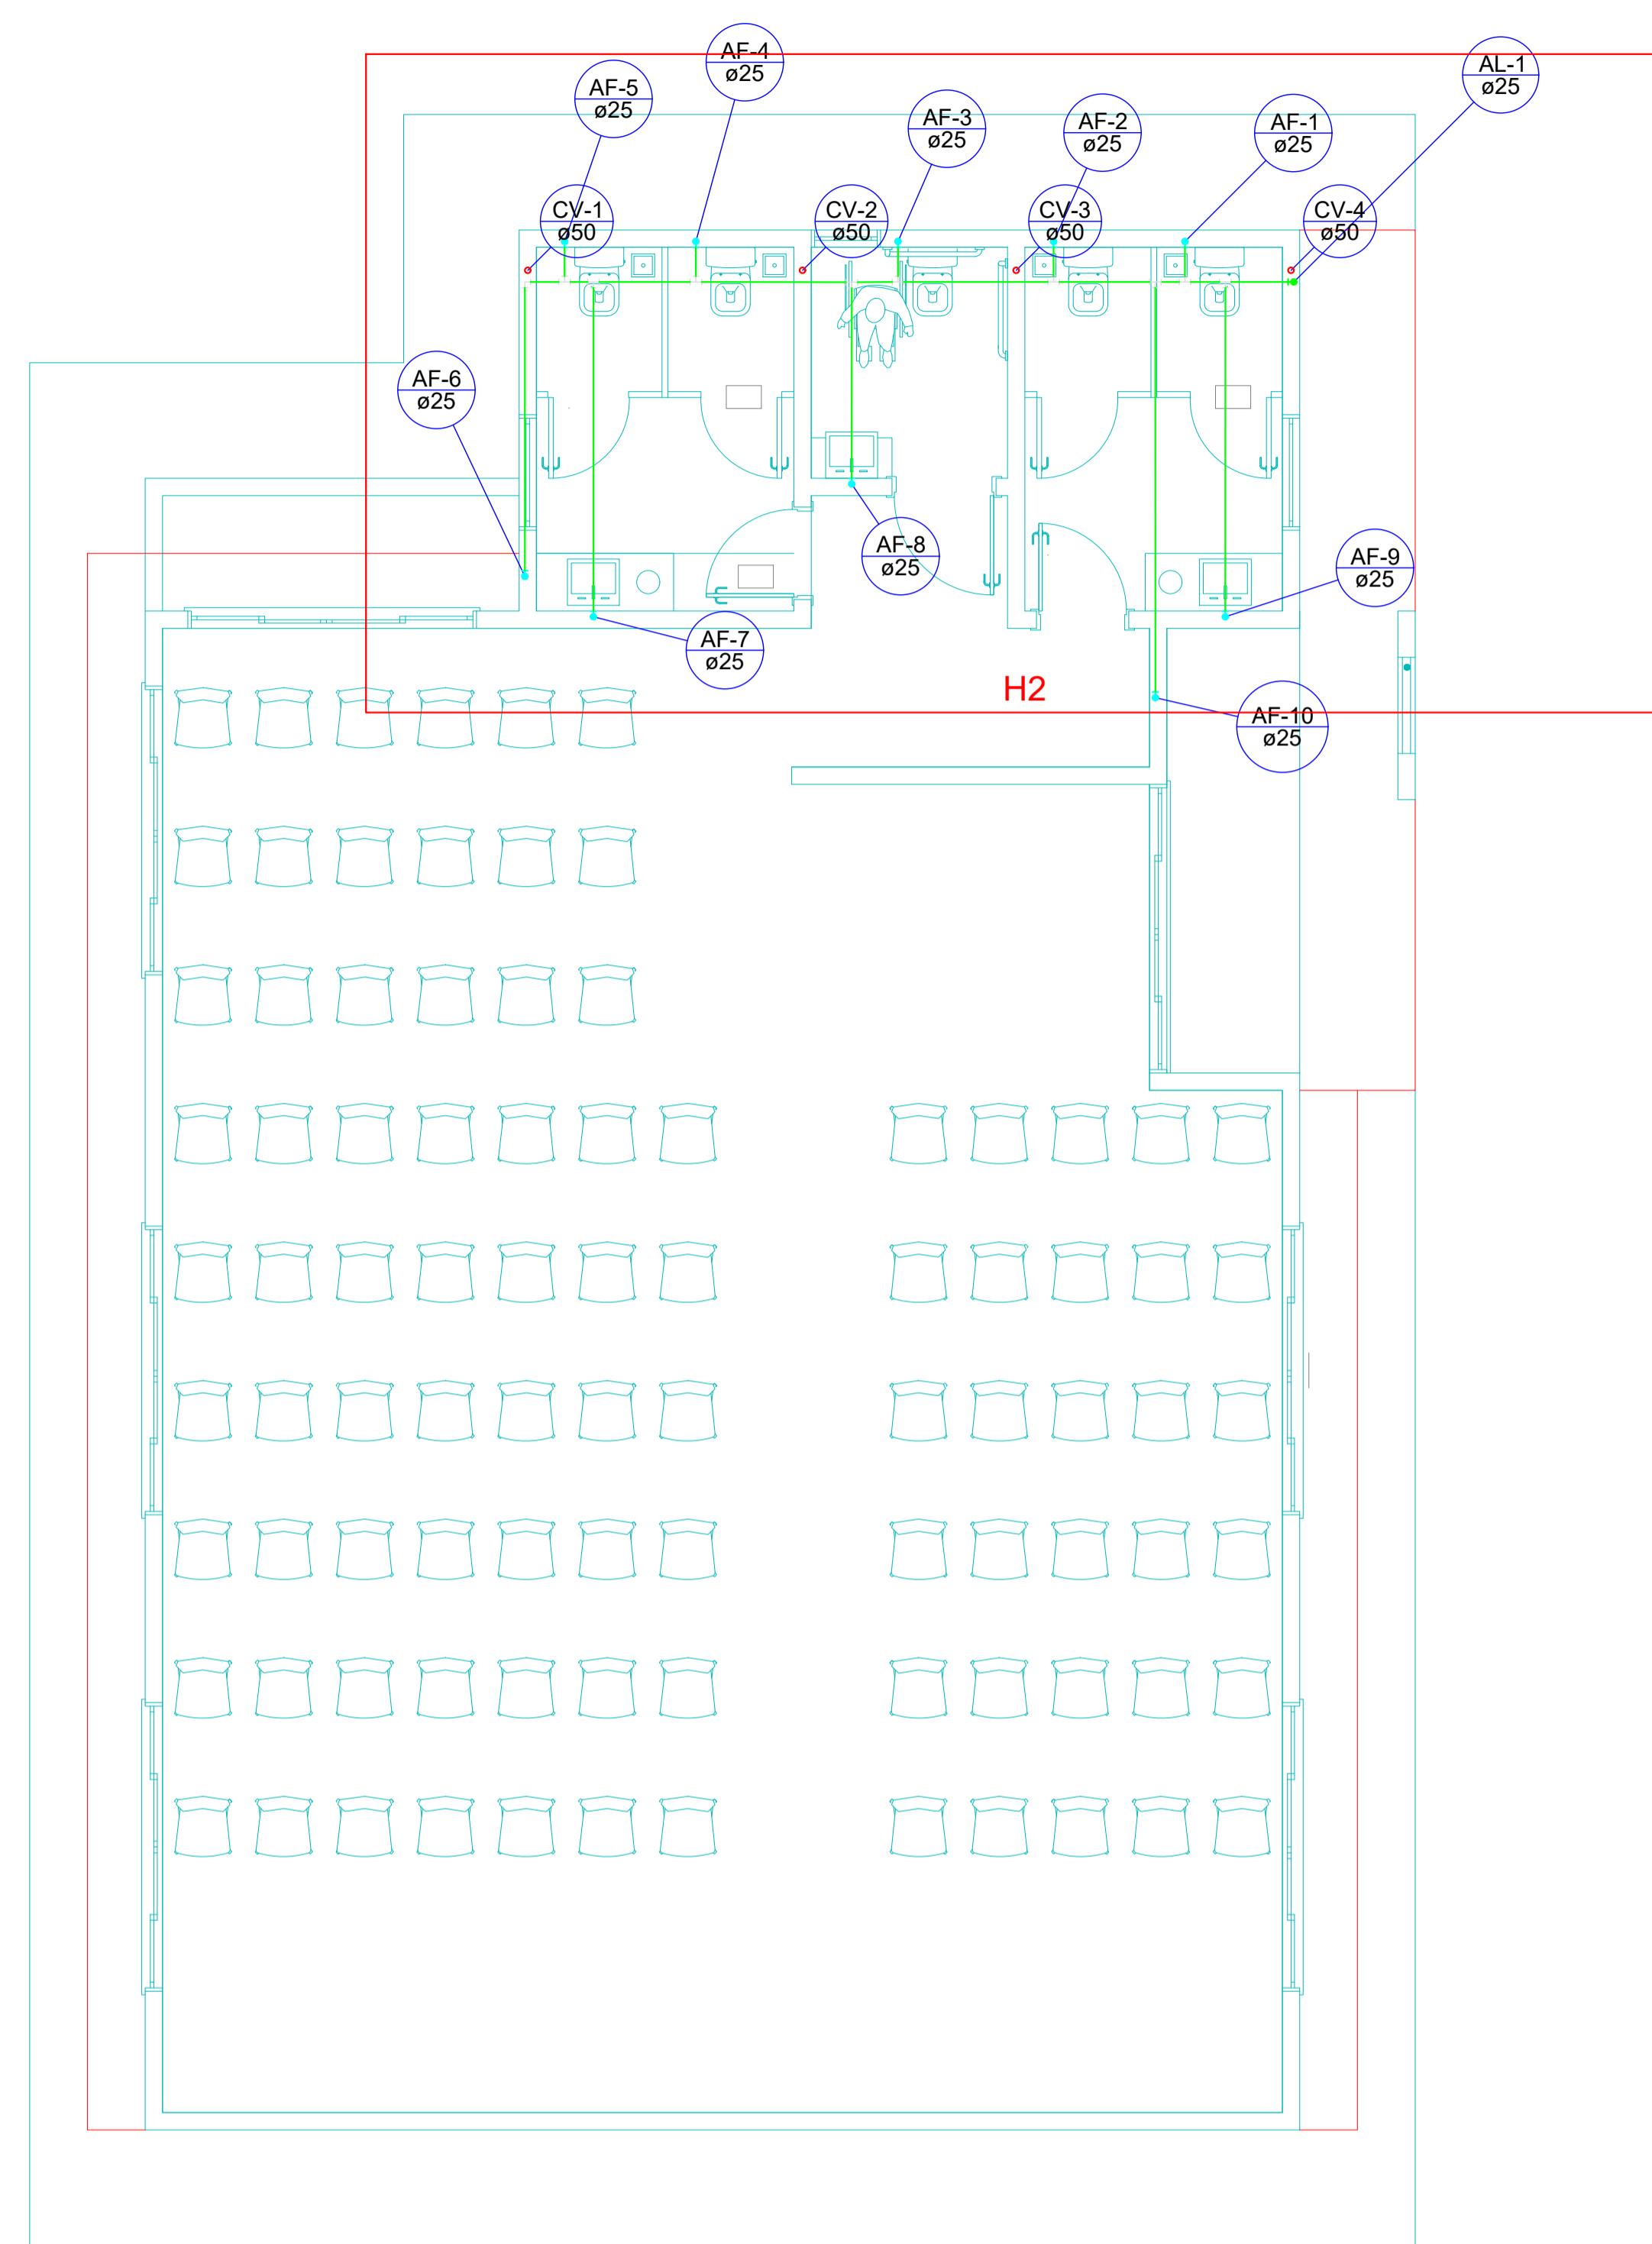

PLANTA BAIXA BARRILETES – ESC 1/50

<b>PREF. MUN. DE SÃO CRISTOVÃO DO SUL</b>		
  Rua Juvenino França de Moraes, 19 São Cristovão do Sul FONE 49 3253-1200	TÍTULO PROJETO HIDROSANITÁRIO	FRANCHA
	REFERENCIA PLANTA BAIXA E BARRILETES	H/01
	PROPRIETÁRIO PREFEITURA SCS CPF/CGC	ASSINATURA
	RESPONSÁVEL TÉCNICO ENG. CIRO FONTANA SURDI CREA/SC 063545-0	PREFEITURA
DESENHO 01	ESCALA INDICADA DATA – REV 02 30/12/2023	PREFEITURA